


Træ etableret med gartnermacadam under cykelsti

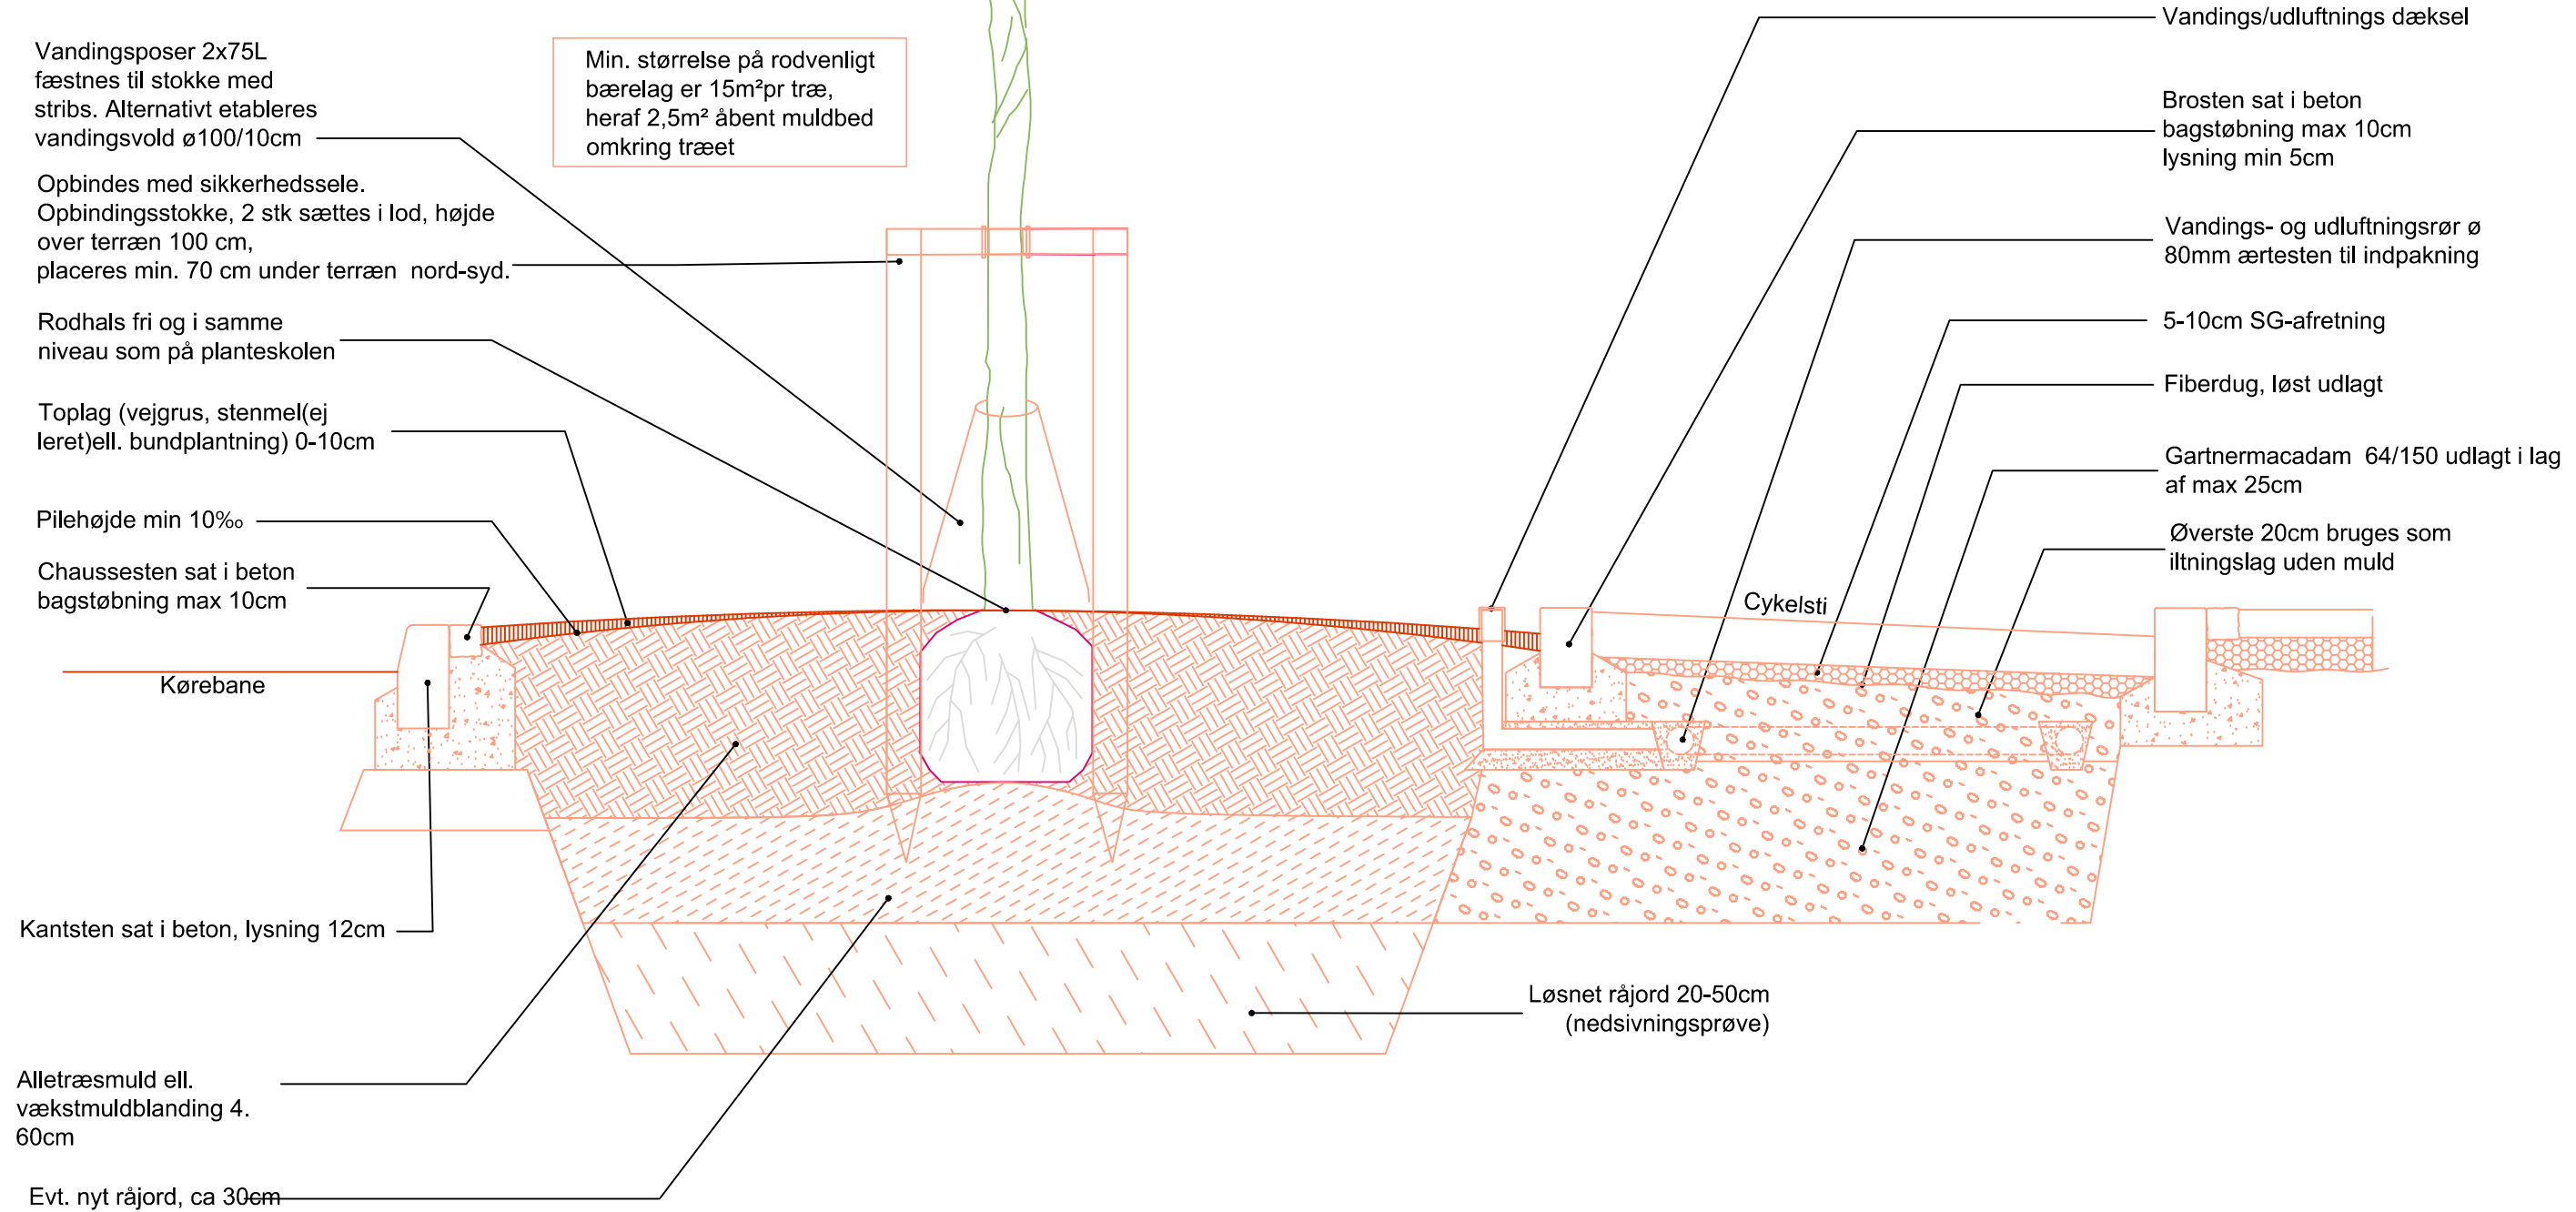

T44

Træplante hul

Typetegning

MAL 1:20

DATO 2019-10-30

UDFØRT AF ANB/JLP

KONTROL AF MNO

eDoc NR 174453

TEGN.NR **T44**

Teknik og Miljø

Stigsborg Brygge 105
9400 Nørresundby
Tlf. 99312000

