


Træ etableret i muldareal

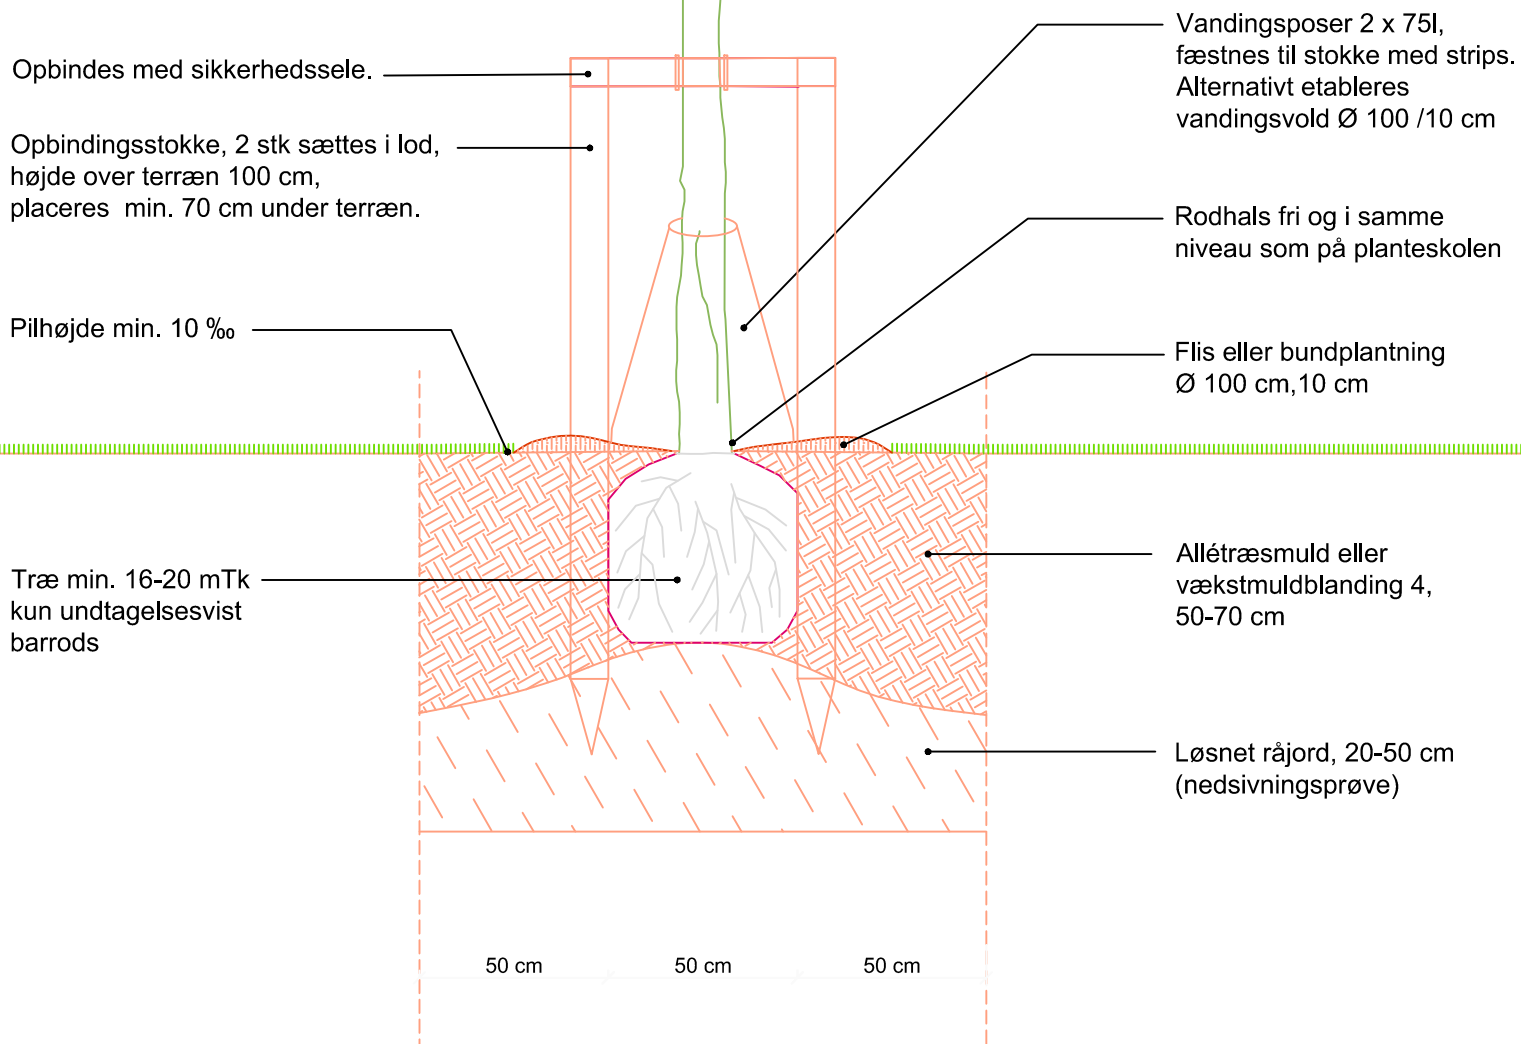

T41

Træplante hul

Træ etableret i muldareal

Typetegning

MÅL 1:20

DATO 2019-10-30

UDFØRT AF ANB/JLP

KONTROL AF MNO

eDoc NR 174453

TEGN.NR **T41**

Teknik og Miljø
Stigsborg Brygge 105
9400 Nørresundby
Tlf. 99312000

