


Træ etableret i superplante hul

Superplante hul min 12 m²,
 korteste side min 2.5 m
 indenfor kantsten.
 Ved flere huller i samme
 plante hul min 8 m² pr træ

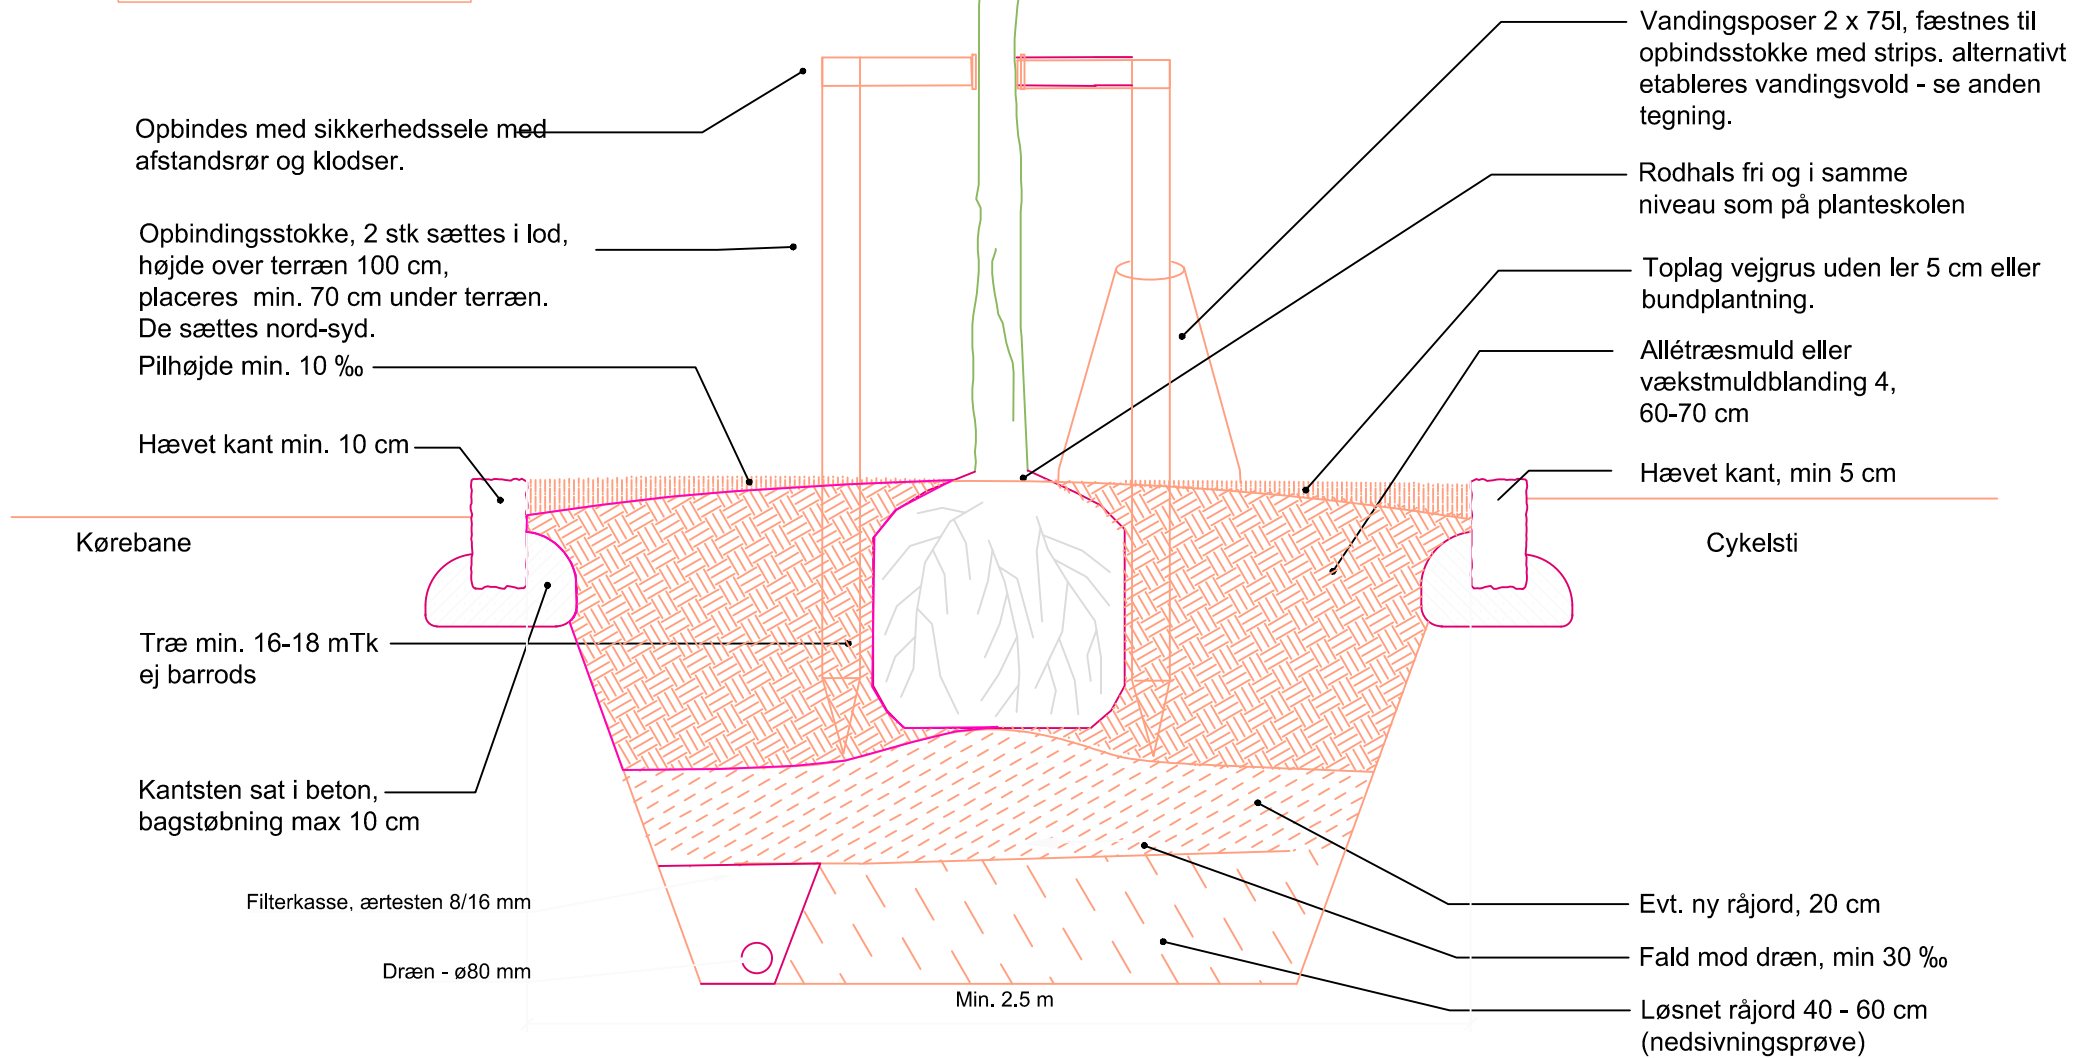

T42

Træplante hul

Træ etableret i superplante hul

Typetegning

MAL 1:20

DATO 2020-06-16

UDFØRT AF ANB/JLP

KONTROL AF MNO

eDoc NR 174453

TEGN.NR **T42**

Teknik og Miljø

Stigsborg Brygge 105
 9400 Nørresundby
 Tlf. 99312000

