



Overkørsel uden cykelsti

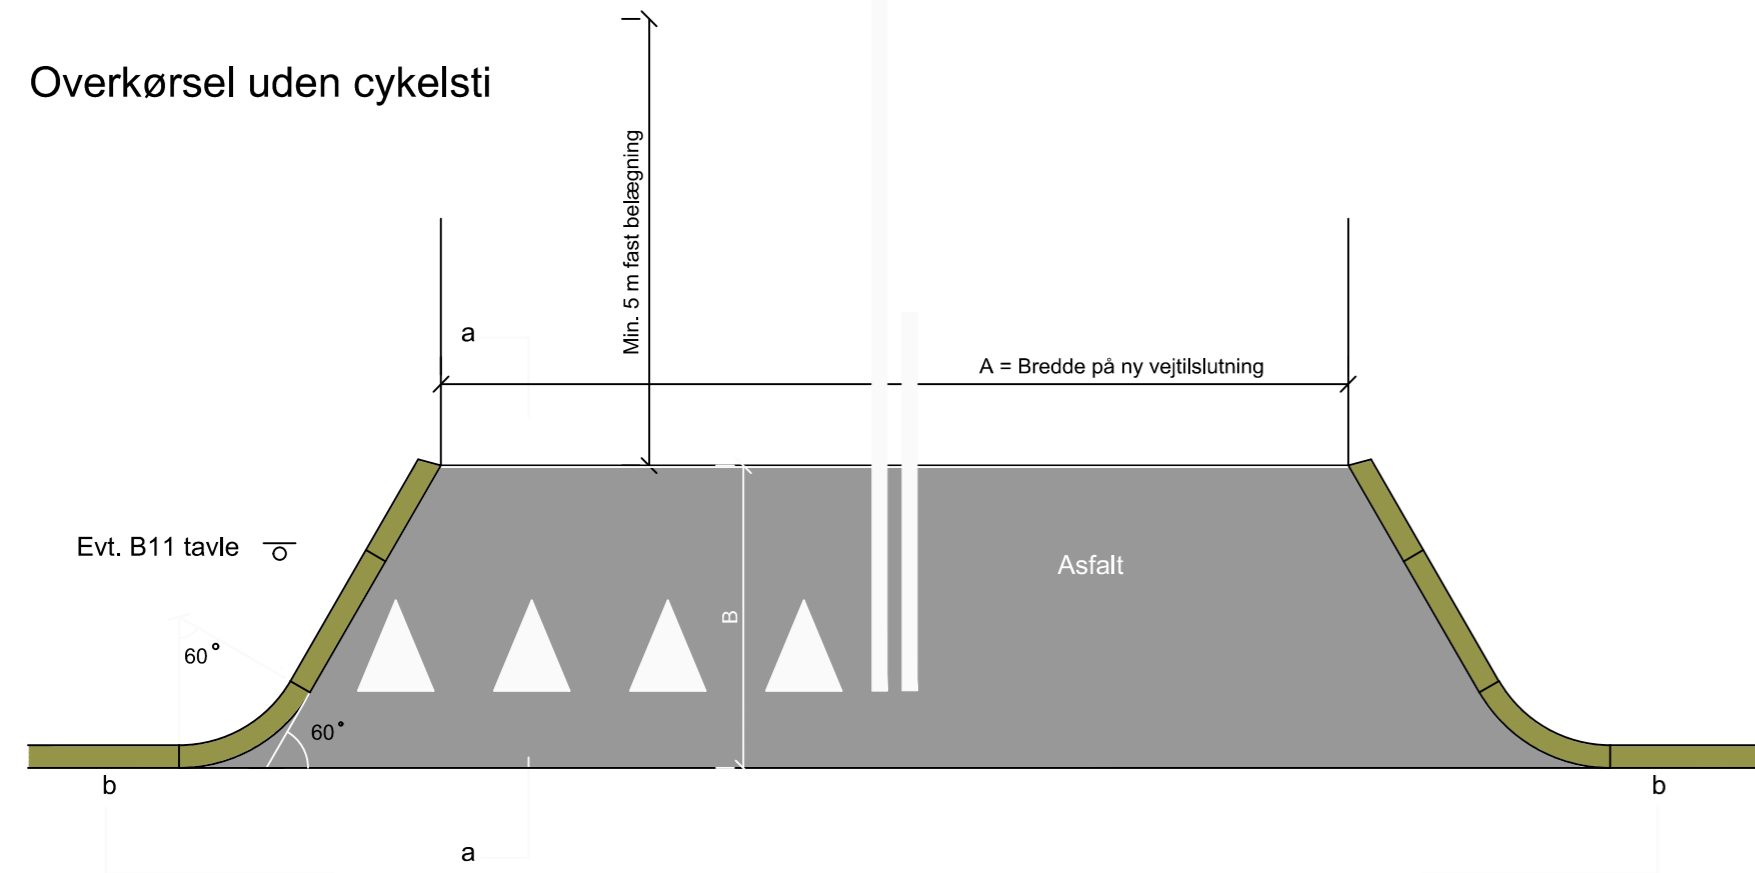

PLAN 1:50




SNIT b-b 1:50, 1:20

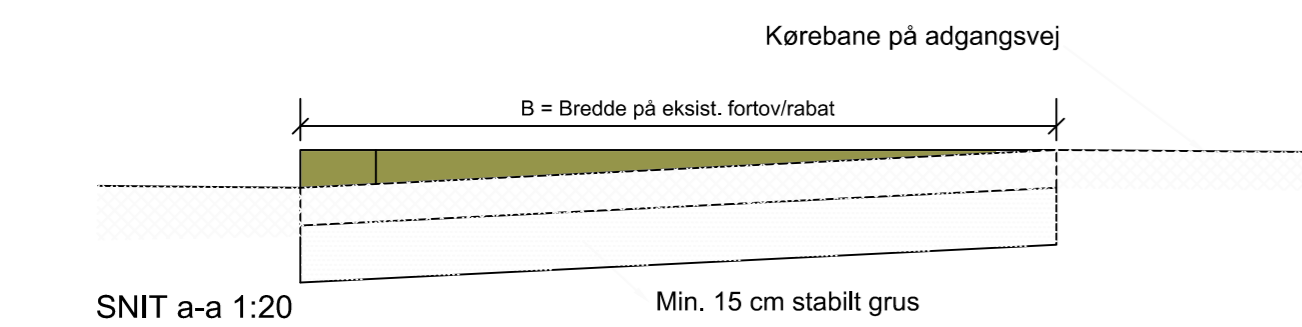

SNIT a-a 1:20

Overkørsel med cykelsti

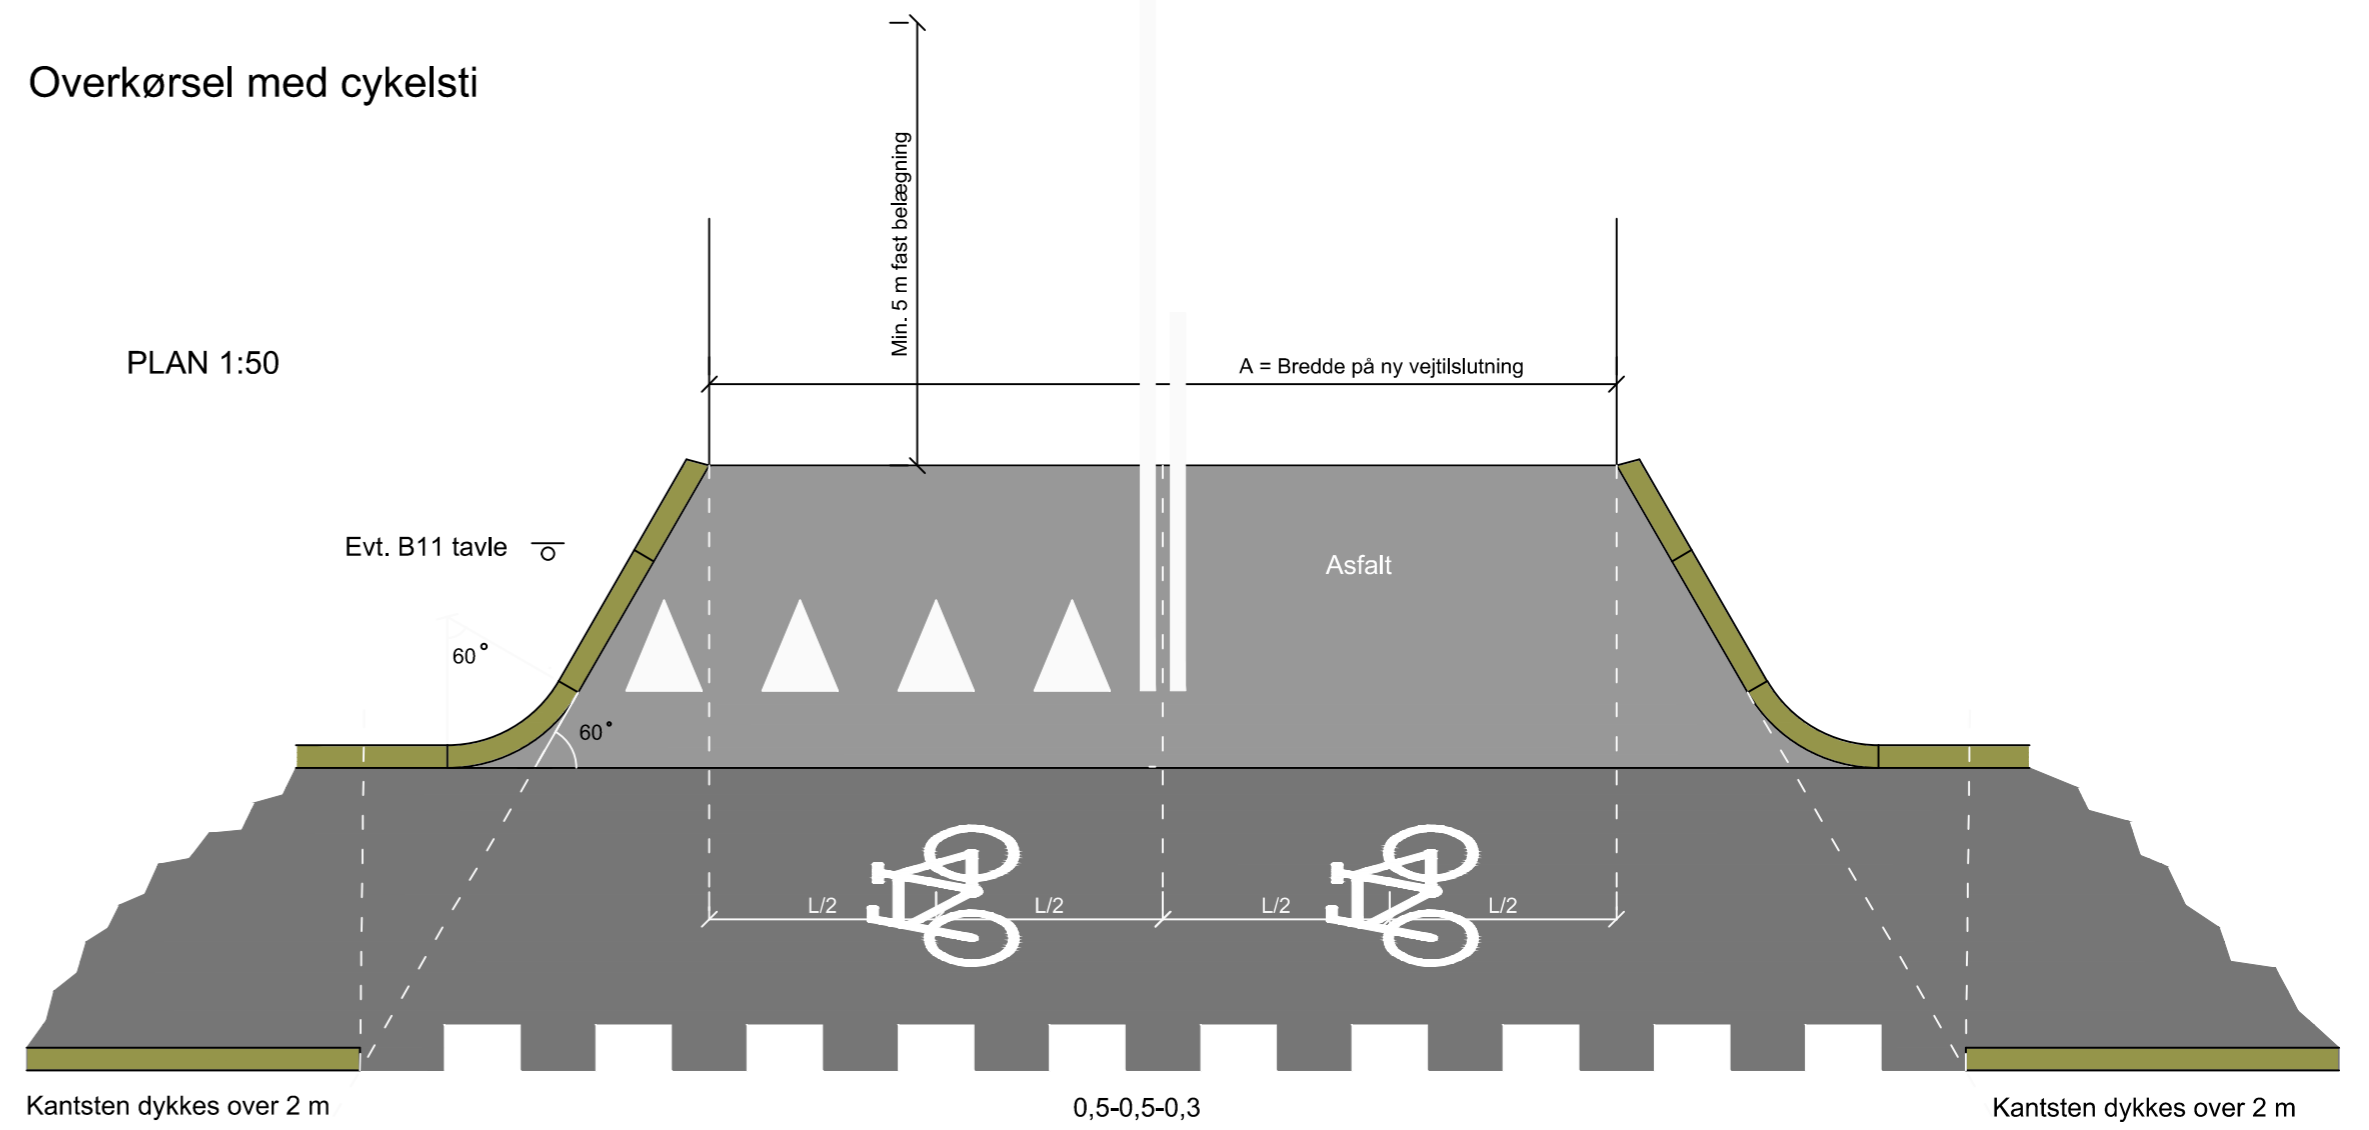

Kantsten dykkes over 2 m

0,5-0,5-0,3

Kantsten dykkes over 2 m

Noter:

1. Der må ikke anvendes kantsten kortere end 0,5 m.
2. Evt. fortovsfliser understøttes, nærmest overkørslen, af mindst 15 cm beton 1:3:5 eller stabilt grus.
3. Arealbehov tjekkes vha. kørekurver for dim. givende køretøj

Overkørsel type B

Typetegning

Asfalt (Industrioverkørsel), med og uden cykelsti

MÅL 1:50, 1:20 DATO 2019-09-05 UDFØRT AF JLP-SUO KONTROL AF JWJ eDoc NR 174453 TEGN.NR T02

Teknik og Miljø
Stigsborg Brygge 105
9400 Nørresundby
Tlf. 99312000

