

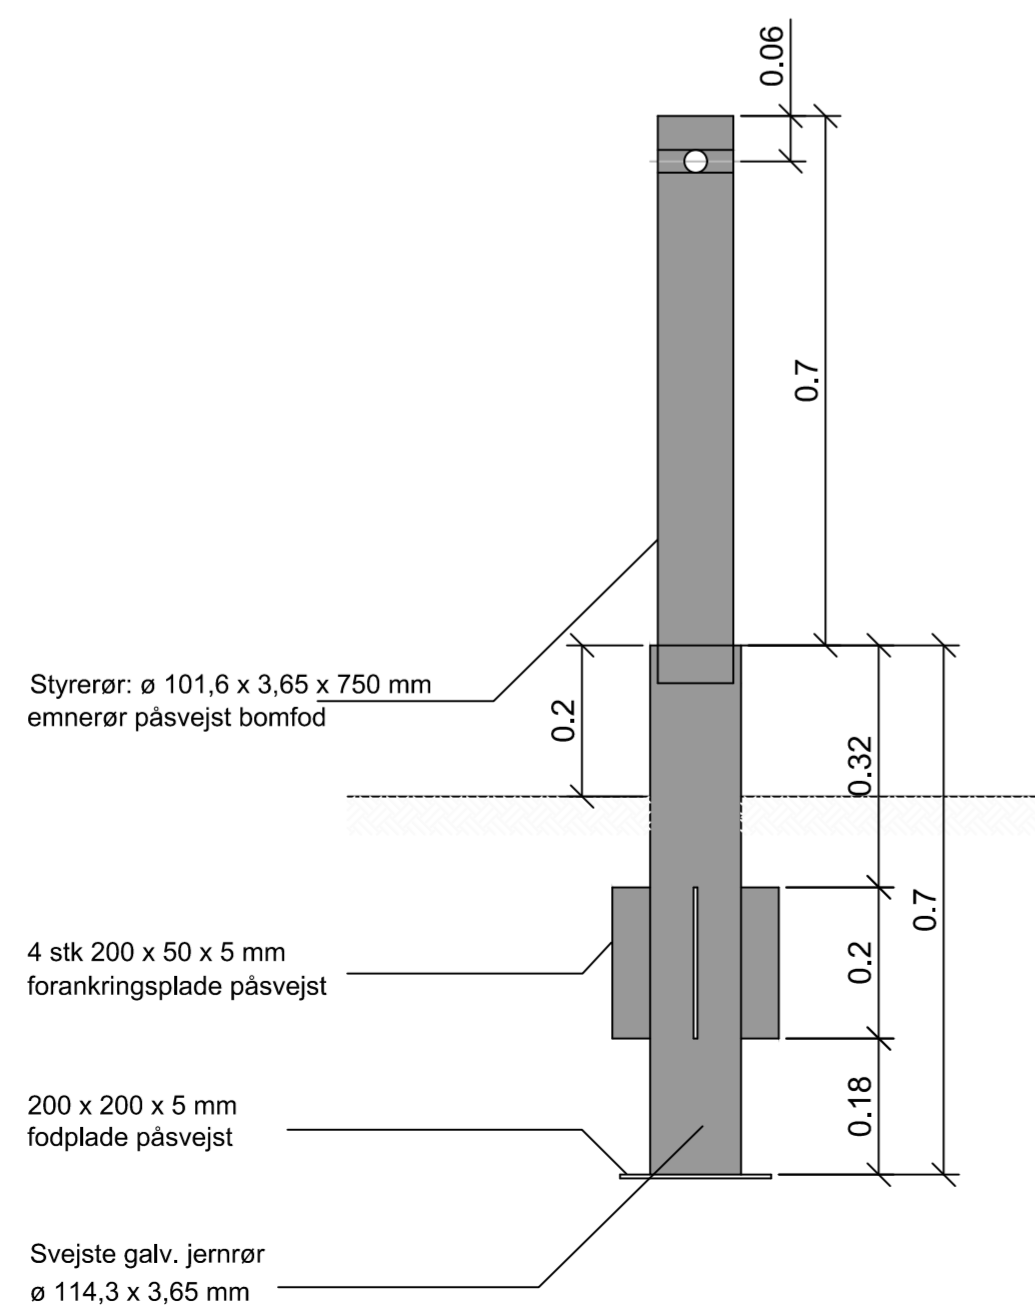


PLAN 1:10

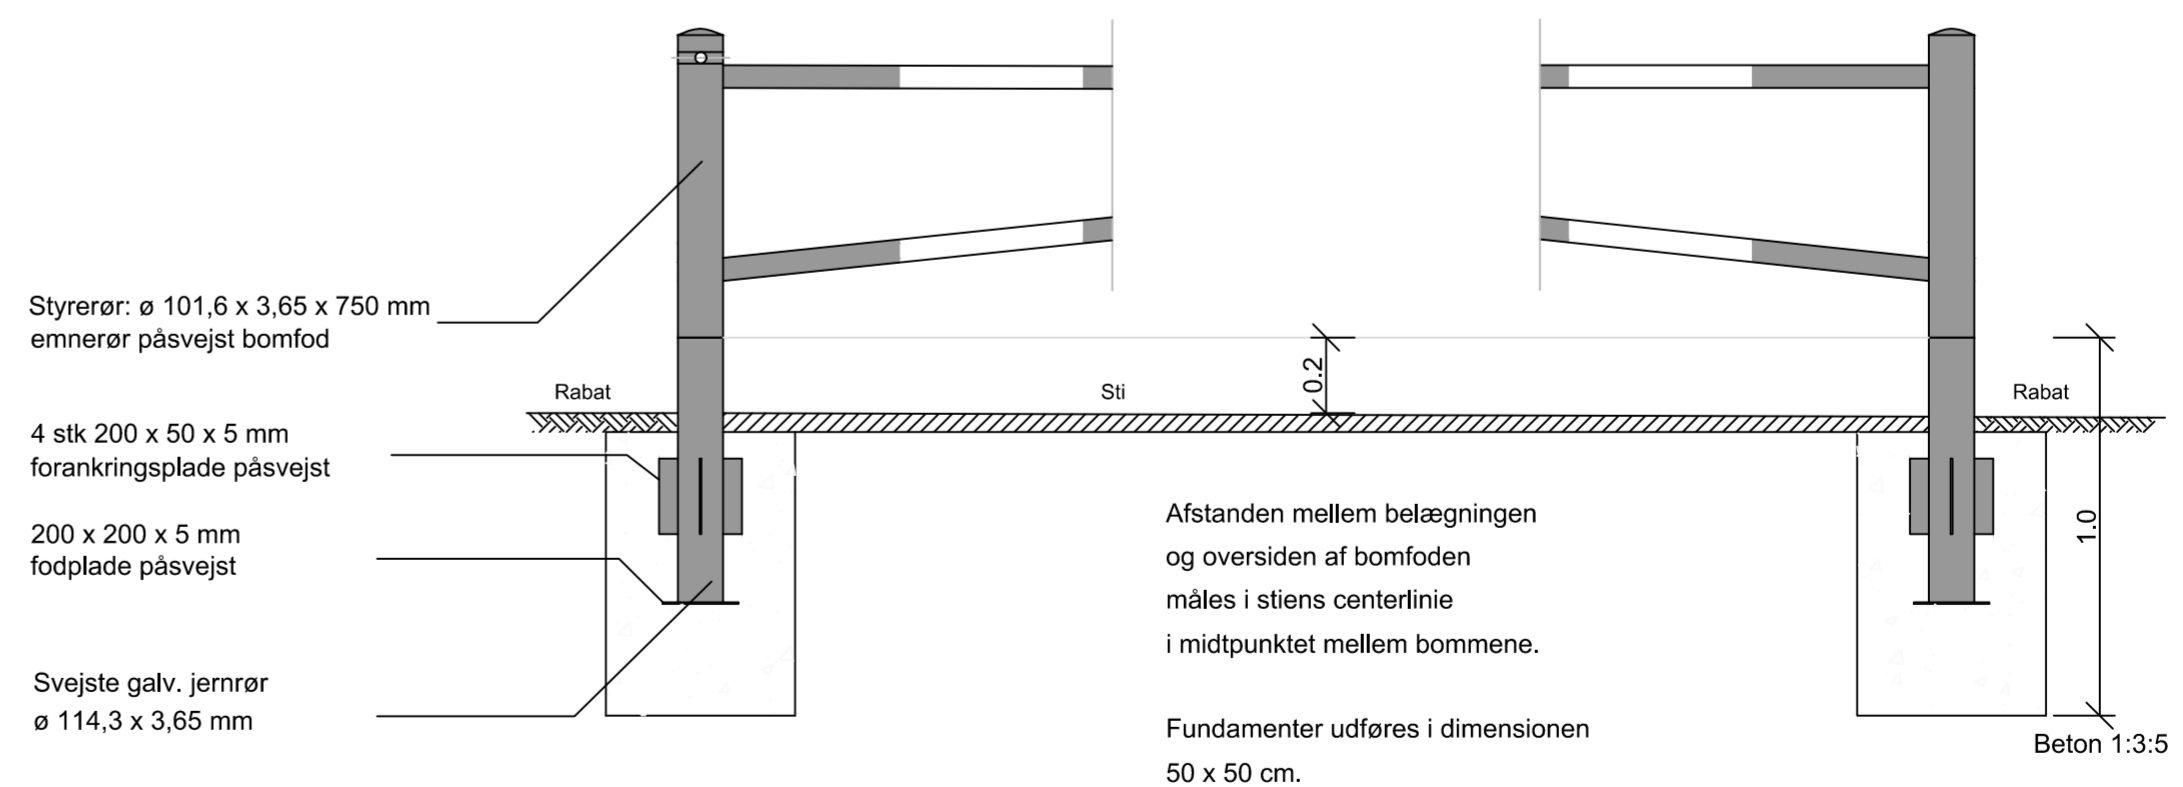

OPSTALT 1:10

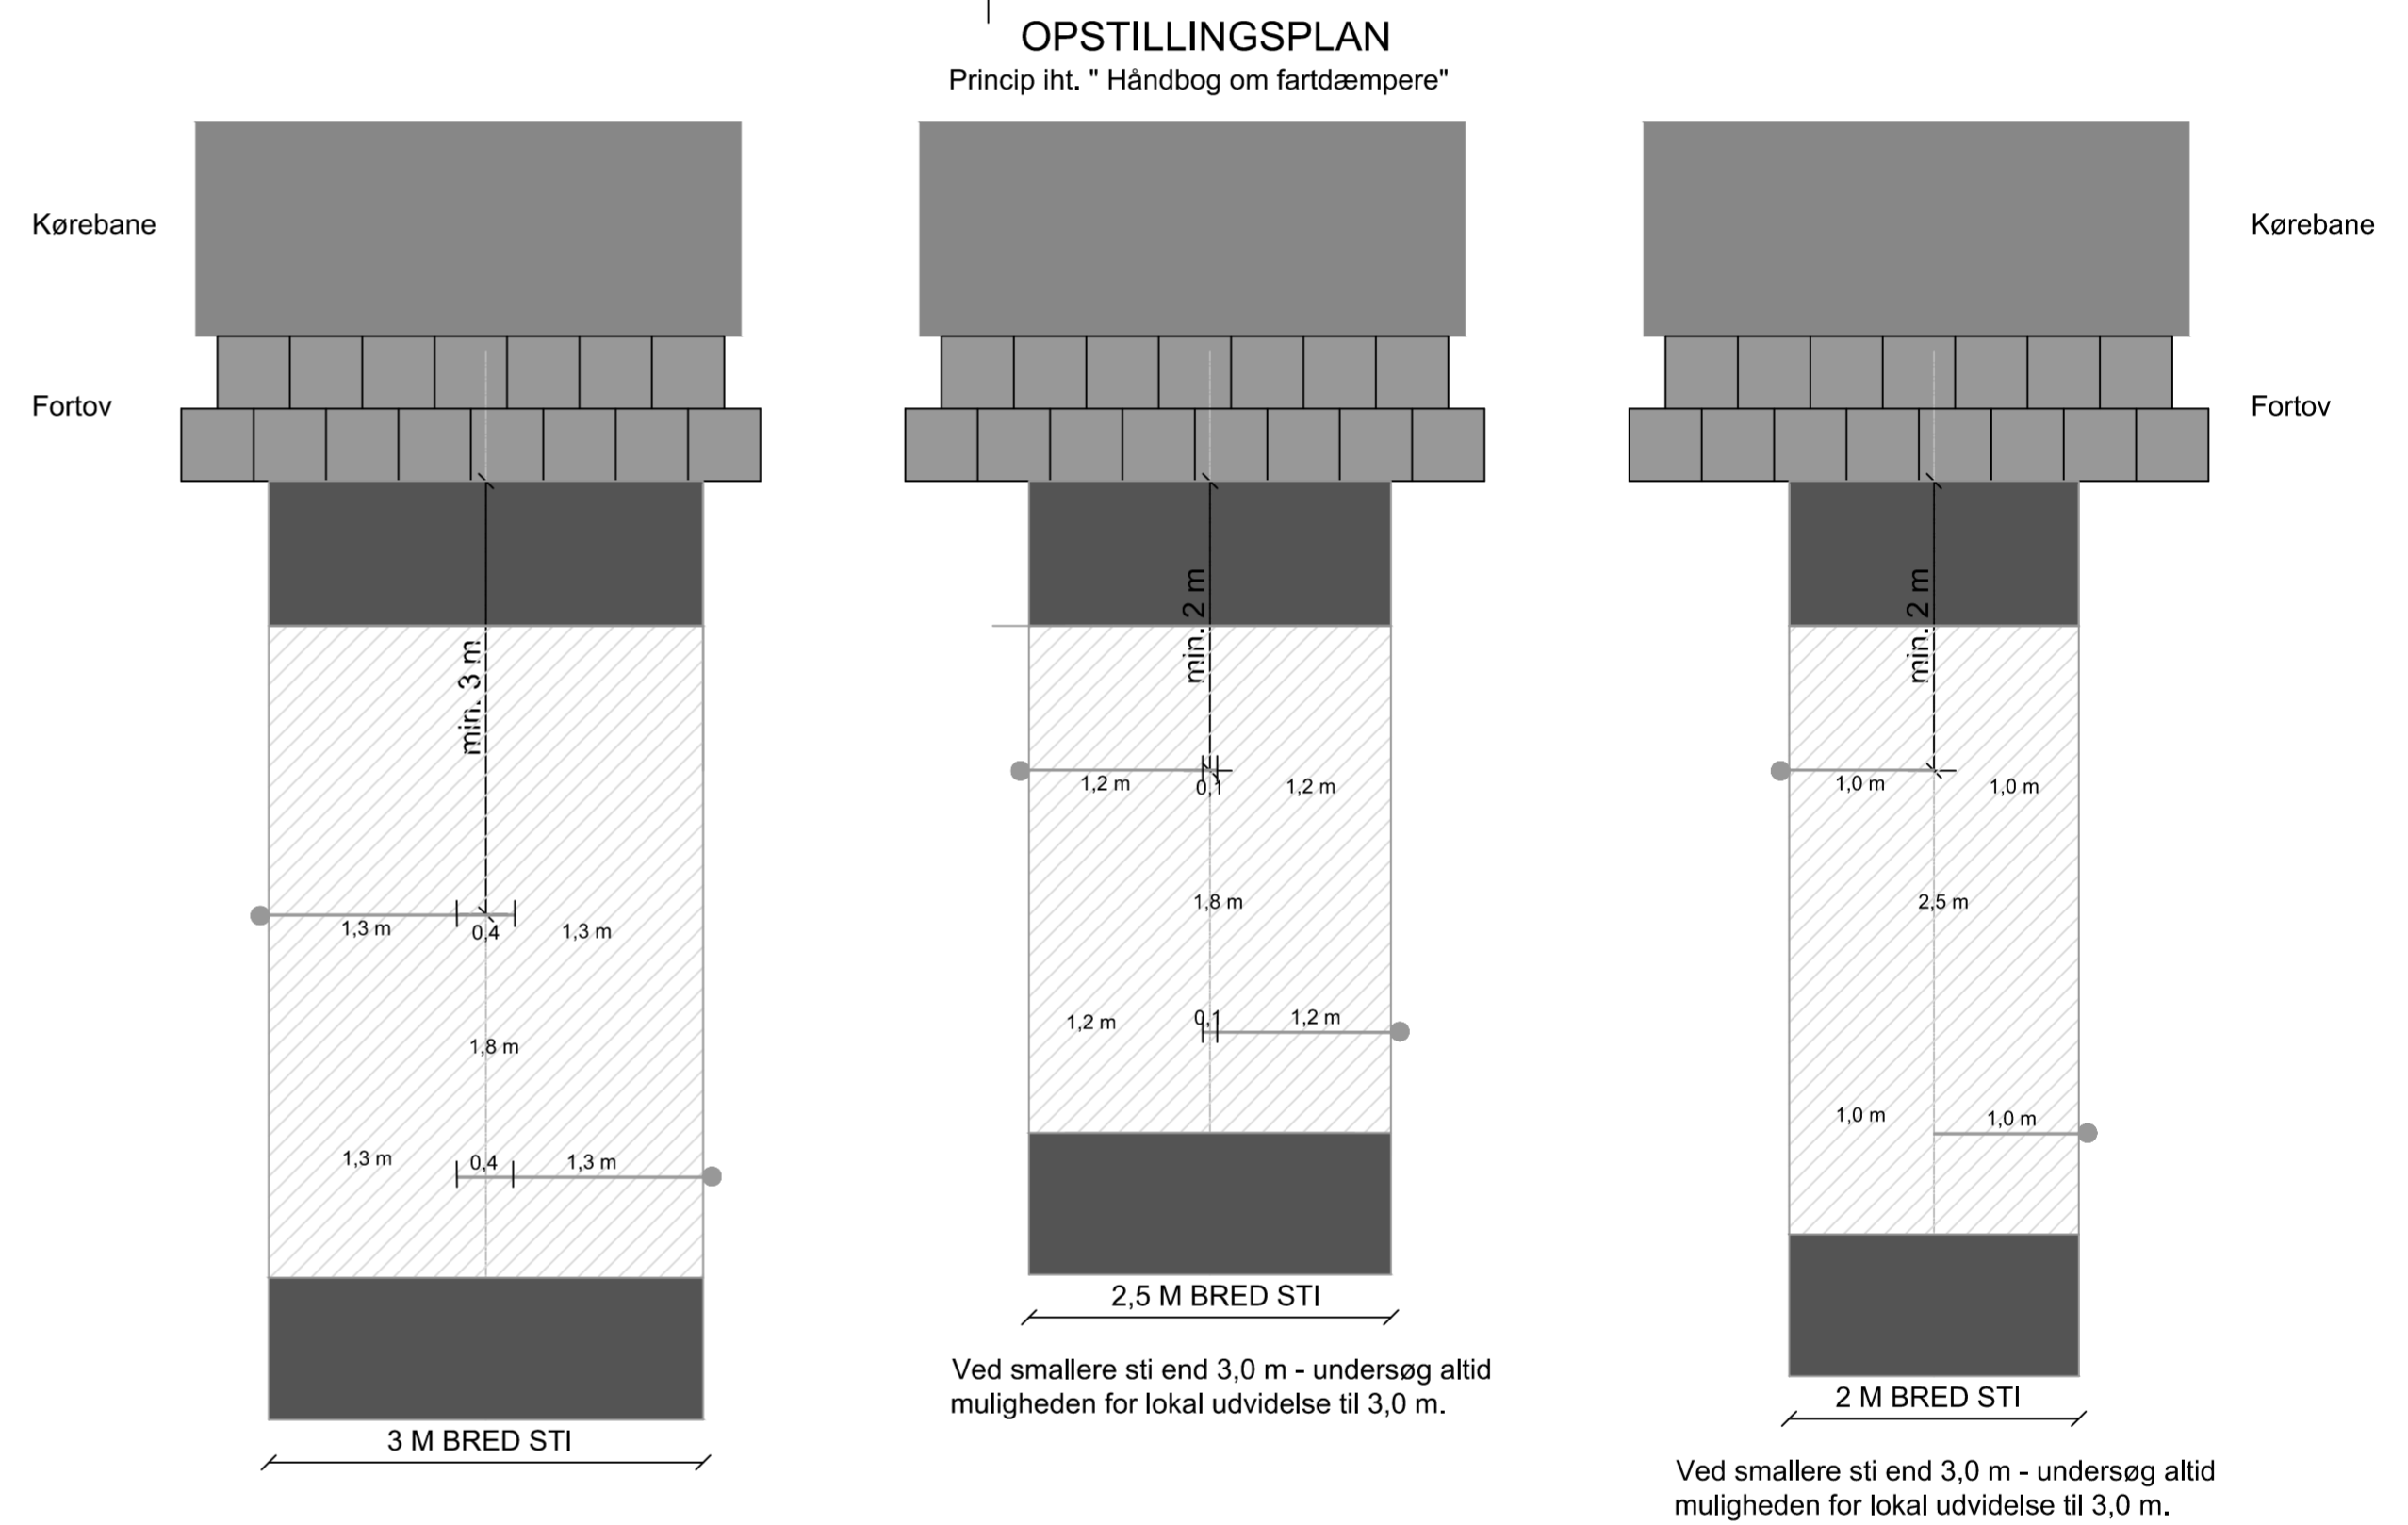

OPSTALT 1:20

Note:
Bomme belyses i.h.t. vejregler for vejbelysning.
Alle dele varmegalvaniseres.
Alle mål er i meter.

Stibomme

Typetegning

MAL 1:50, 1:20, 1:10 DATO 2019-09-05 UDFØRT AF JLP-SUO KONTROL AF JWJ eDoc NR 174453 TEGN.NR T06

Teknik og Miljø
Stigsborg Brygge 105
9400 Nørresundby
Tlf. 99312000

