

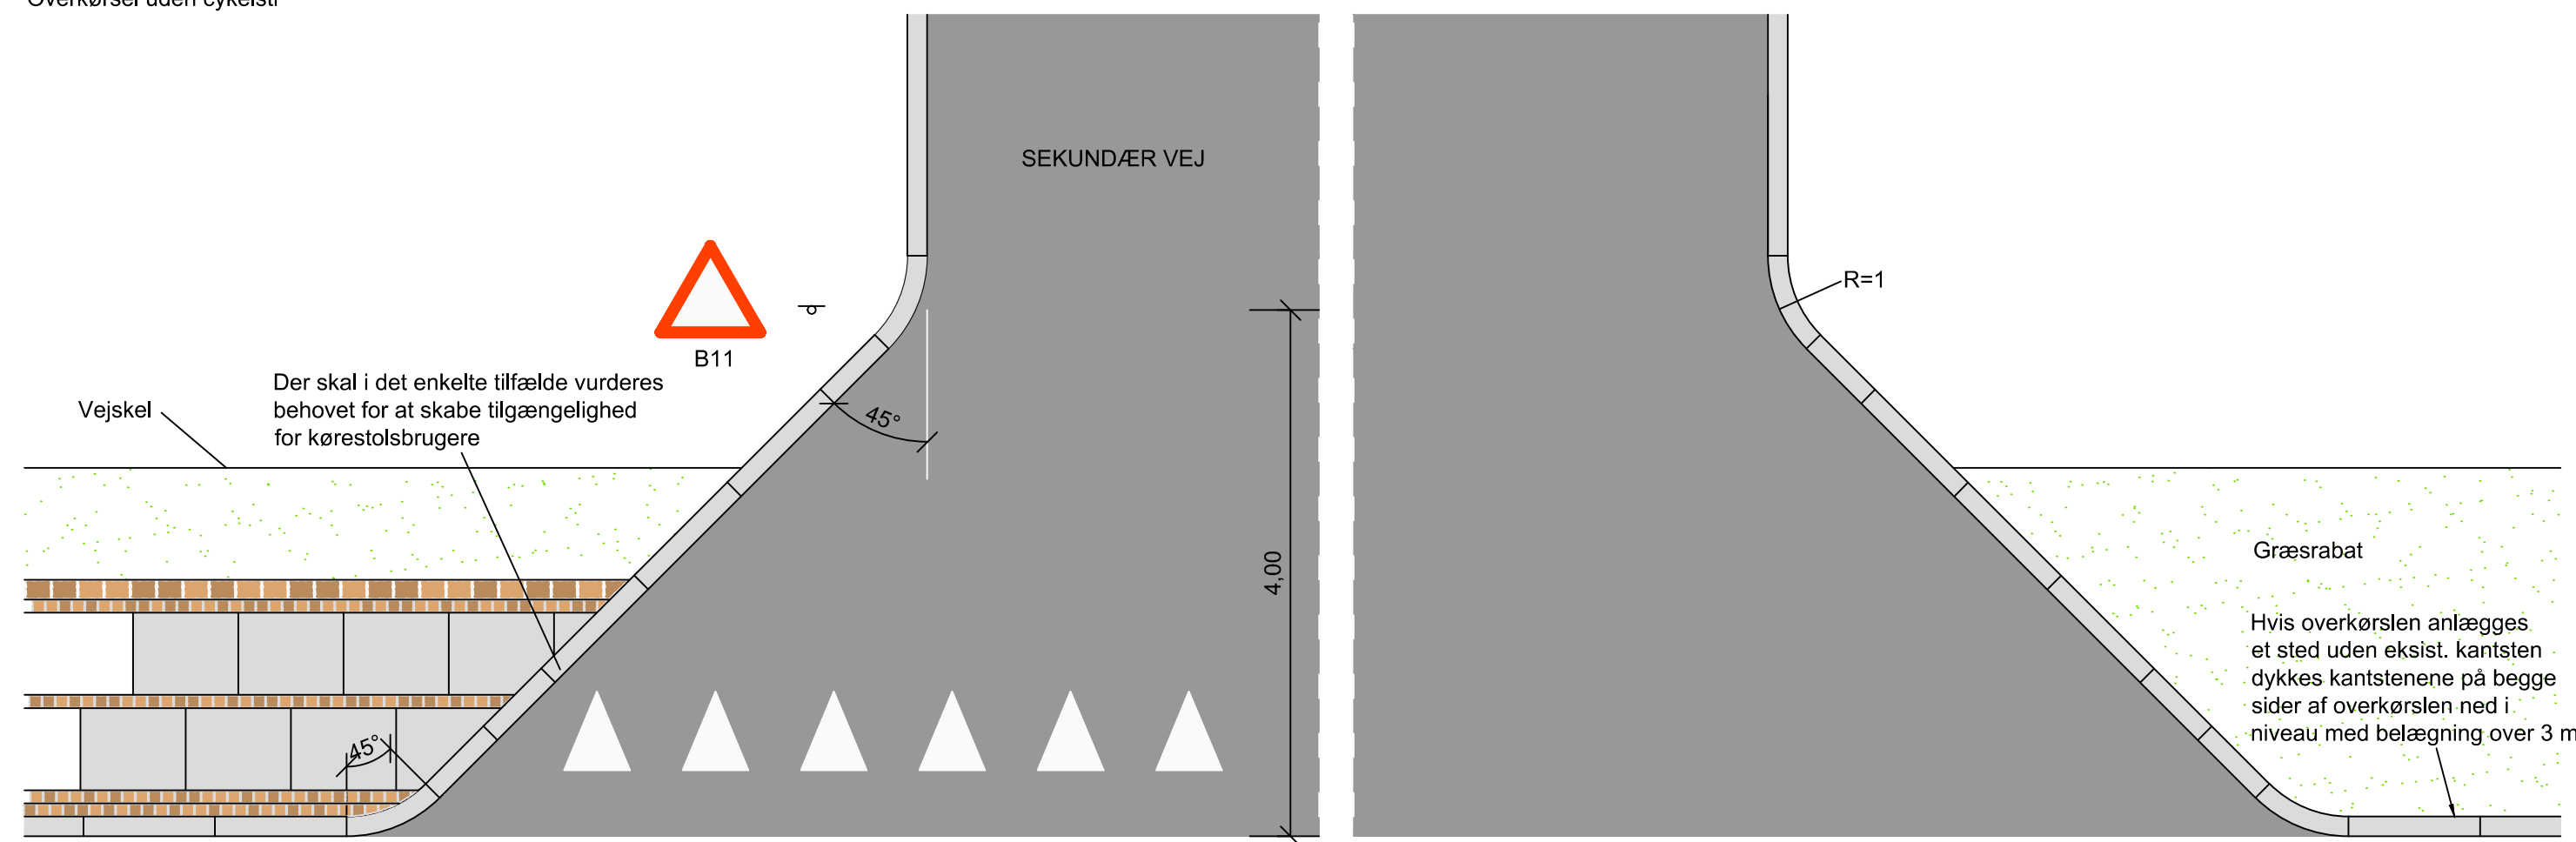


Overkørsel uden cykelsti

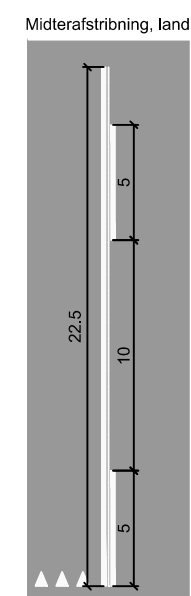


Plan, 1:50

PRIMÆR VEJ

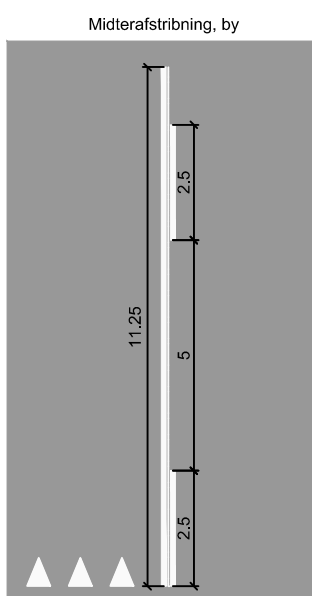

Overkørsel med cykelsti

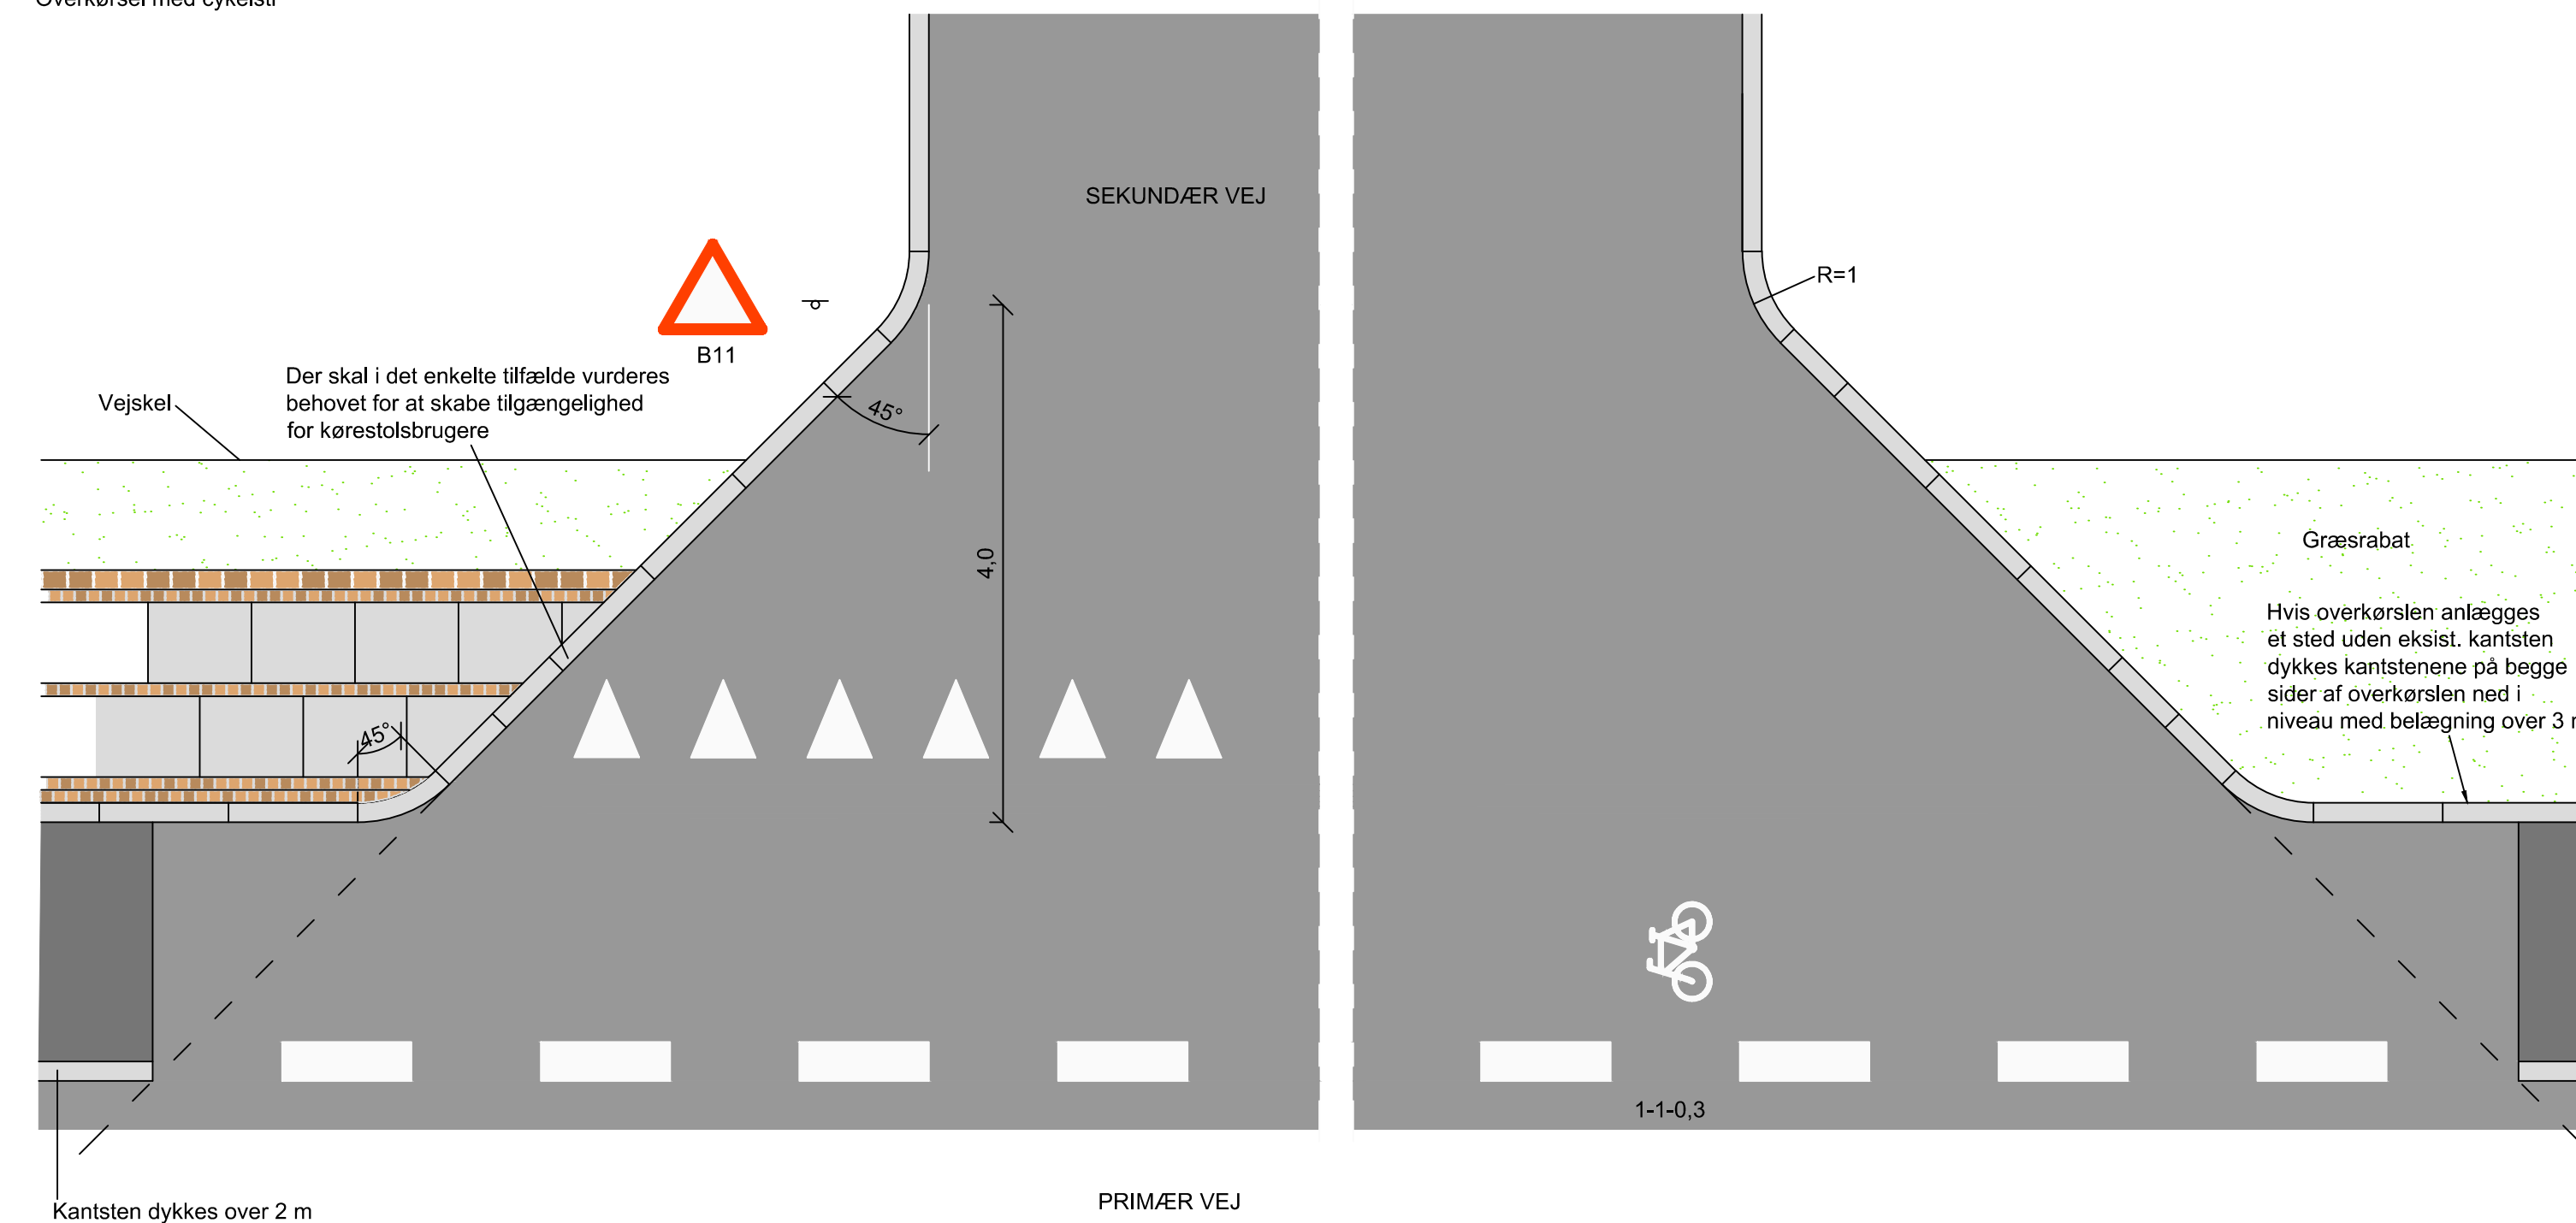

Noter:

1. Der må ikke anvendes kantsten kortere end 0,5 m.
2. Kantstenslysning udføres altid som 10 cm medmindre der vurderes et behov for at skabe tilgængelighed for kørestolsbrugere
3. Evt. fortovsfliser understøttes, nærmest overkørslen, af mindst 15 cm beton 1:3:5 eller stabilt grus.

Overkørslen opfylder arealbehov for en SVT (sættevogn), køremåde B forudsat en kørebanebredde på 10 m.

Arealbehov tjekkes vha. kørekurver.

Overkørsel type C

Typetegning

Asfalt (Industrioverkørsel), med og uden cykelsti, 45 grader

MÅL 1:50

DATO 2021-09-30

UDFØRT AF JLP-SUO

KONTROL AF JWJ

eDoc NR 174453

TEGN.NR T03

Teknik og Miljø

Stigsborg Brygge 105
9400 Nørresundby
Tlf. 99312000

