


# Træ i belægning - etableret i gartnermacadam

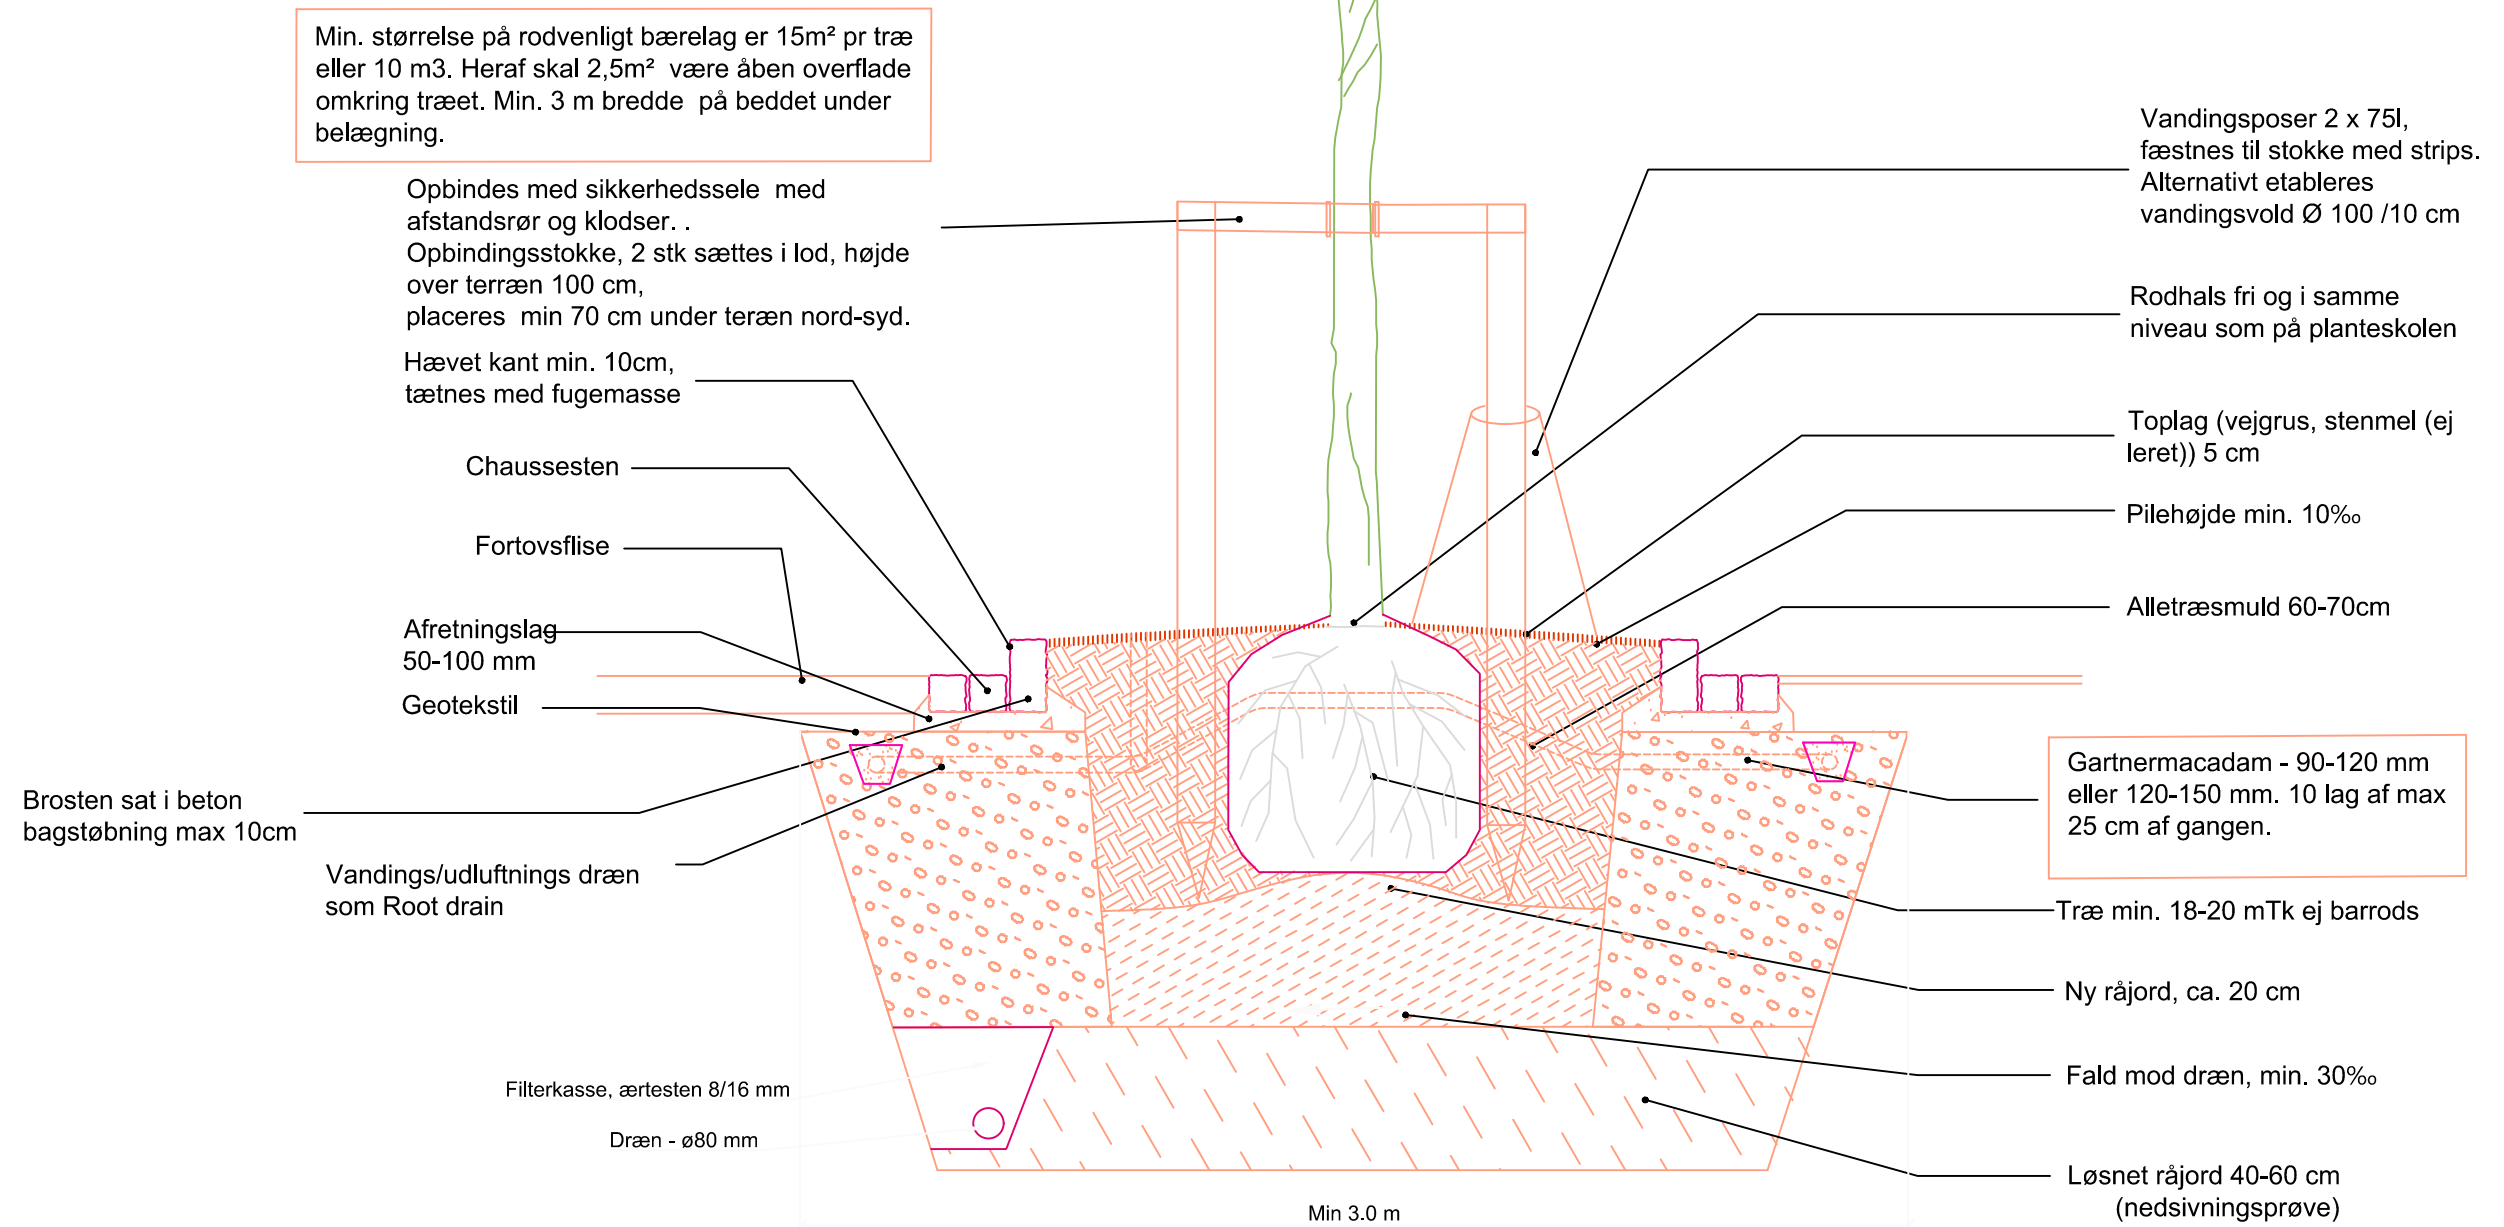

T43

## Træplante hul

Træ i belægning - etableret i gartnermacadam

Typetegning

MAL 1:20

DATO 2020-06-17

UDFØRT AF ANB/JLP

KONTROL AF MNO

eDoc NR 174453

TEGN.NR **T43**

**Teknik og Miljø**

Stigsborg Brygge 105  
9400 Nørresundby  
Tlf. 99312000

