

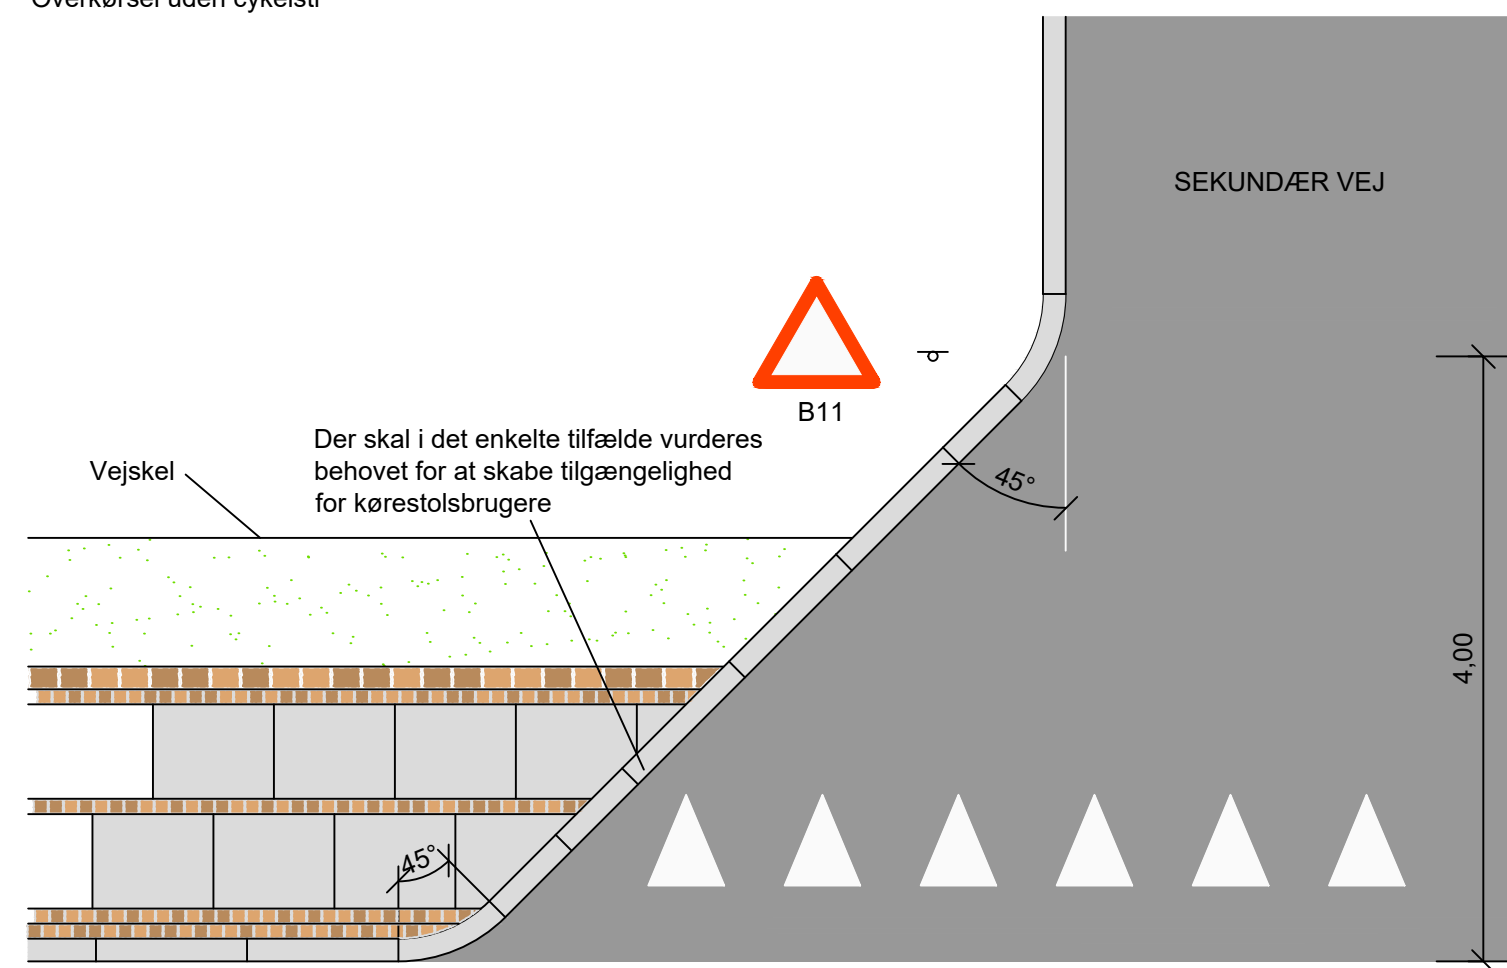
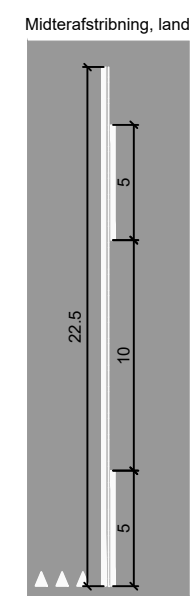


Overkørsel uden cykelsti

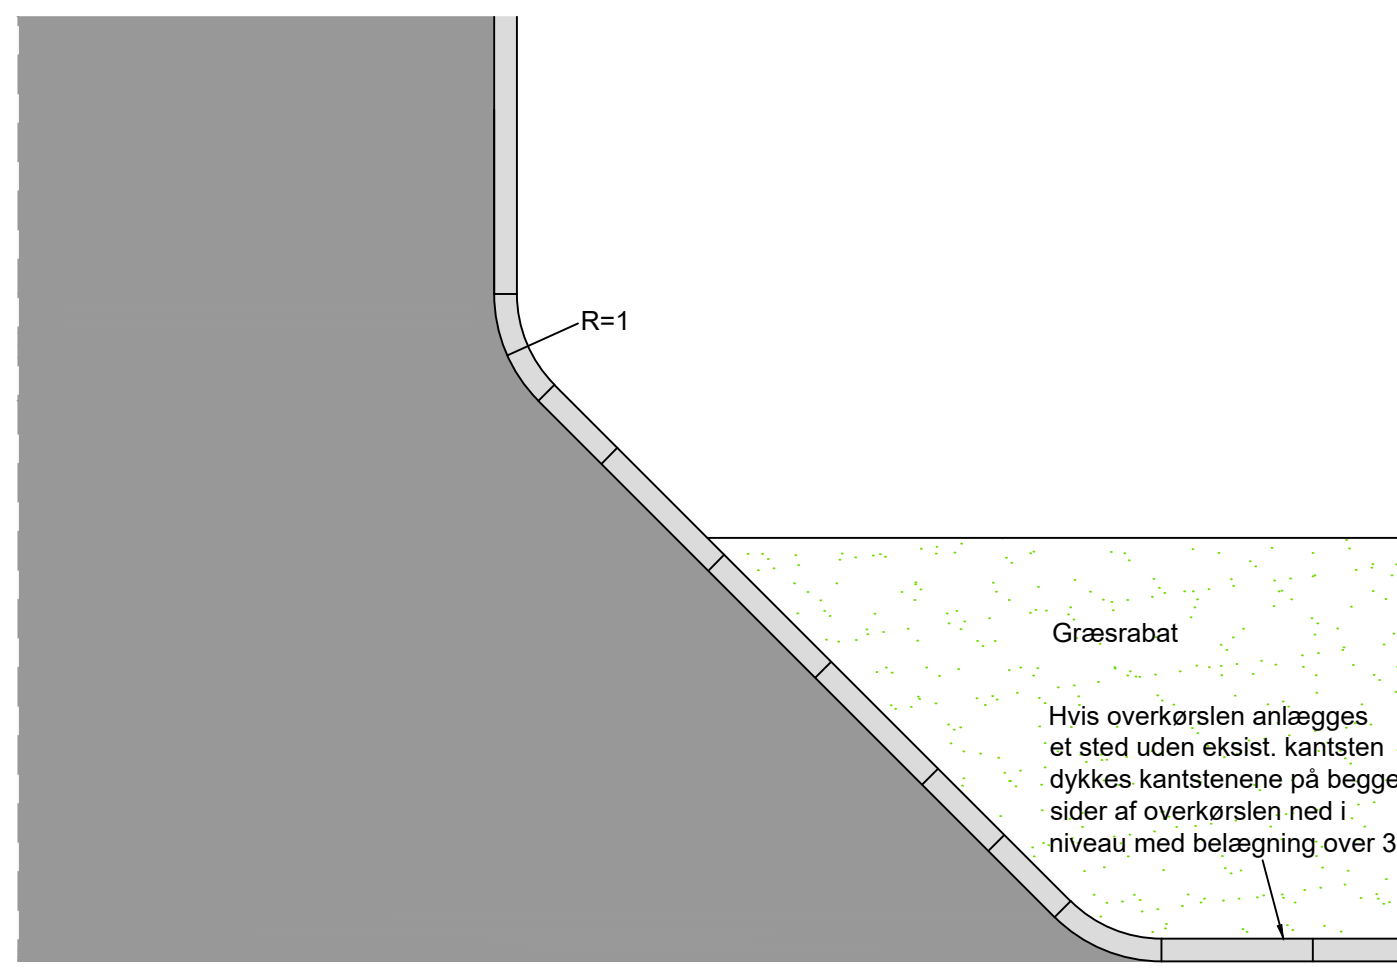


Plan, 1:50

PRIMÆR VEJ

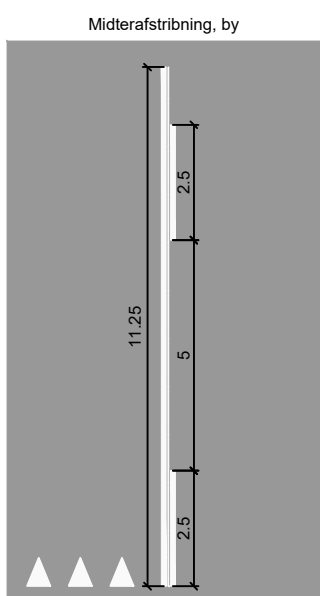


Overkørsel med cykelsti

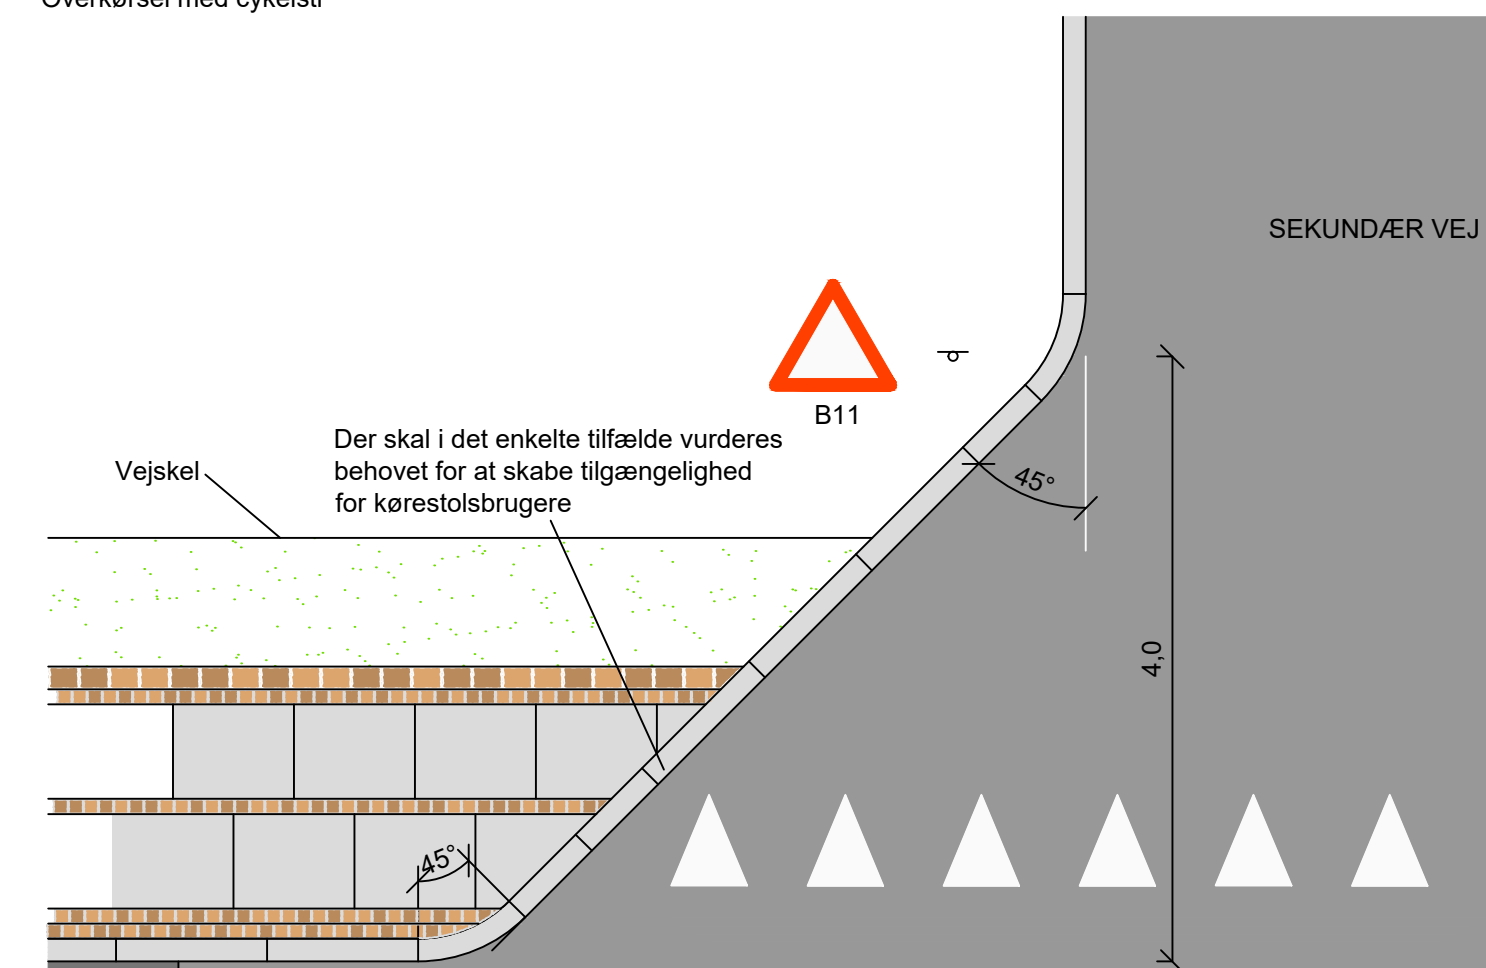

Plan, 1:50

PRIMÆR VEJ

Kantsten dykkes over 2 m

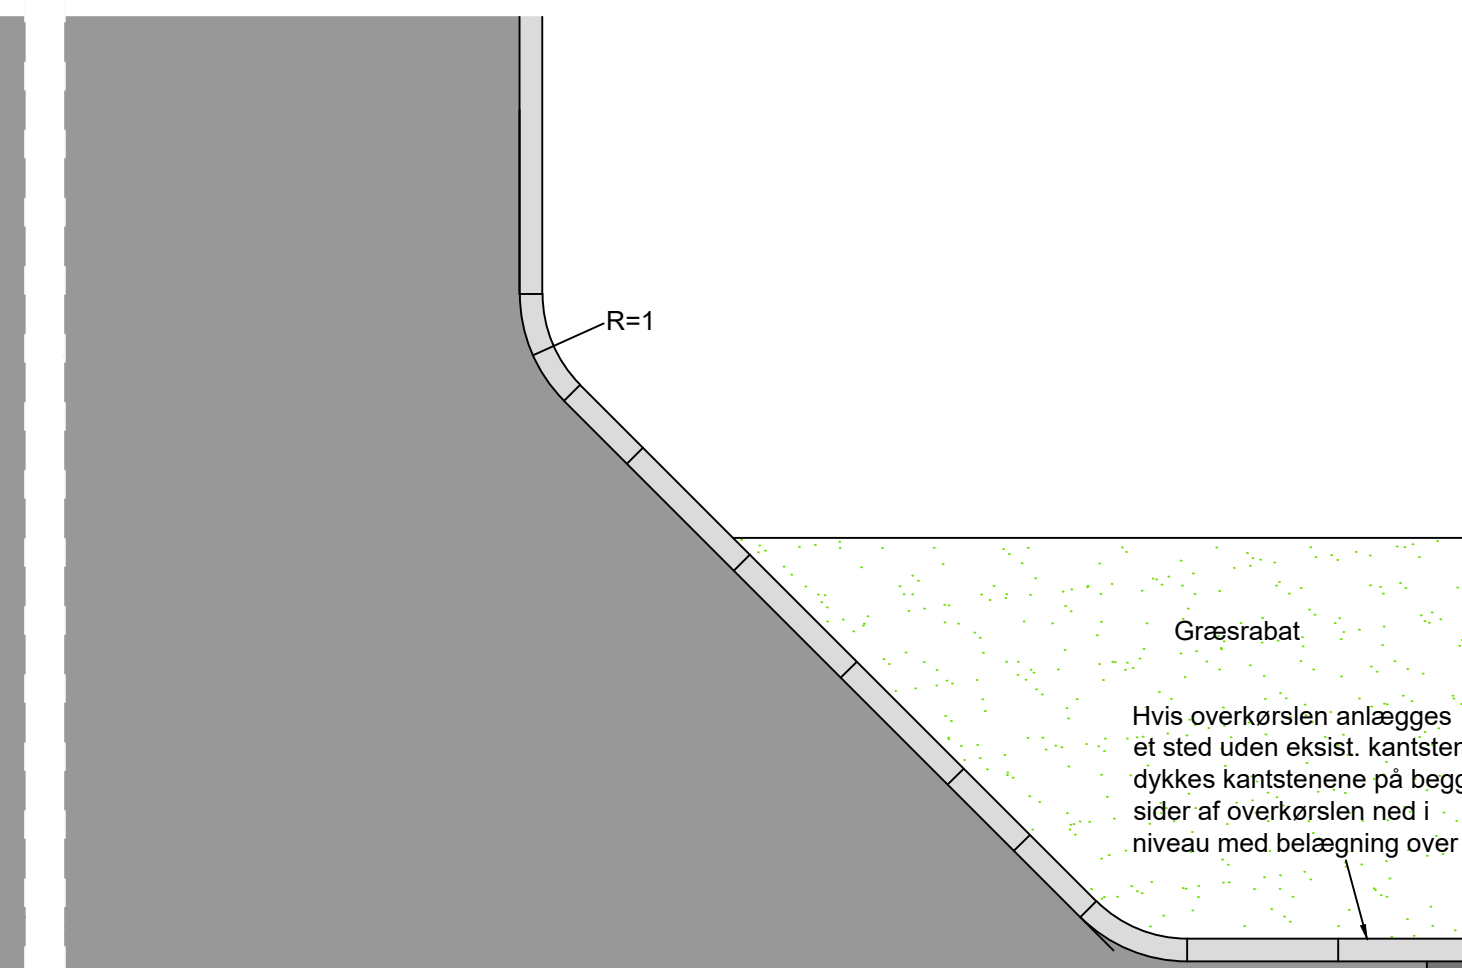

1-1-0,3

Noter:

1. Der må ikke anvendes kantsten kortere end 0,5 m.
2. Kantstenslysning udføres altid som 10 cm medmindre der vurderes et behov for at skabe tilgængelighed for kørestolsbrugere
3. Evt. fortovsfliser understøttes, nærmest overkørslen, af mindst 15 cm beton 1:3:5 eller stabilt grus.

Overkørslen opfylder arealbehov for en SVT (sættevogn), køremåde B forudsat en kørebanebredde på 10 m.

Arealbehov tjekkes vha. kørekurver.

Overkørsel type C

Typetegning

Asfalt (Industrioverkørsel), med og uden cykelsti, 45 grader

MÅL 1:50 DATO 2021-09-30 UDFØRT AF JLP-SUO KONTROL AF JWW eDoc NR 174453 TEKN.NR T03

By- og Landskabsforvaltningen

Stigsborg Brygge 5
9400 Nørresundby
Tlf 9931 2000