
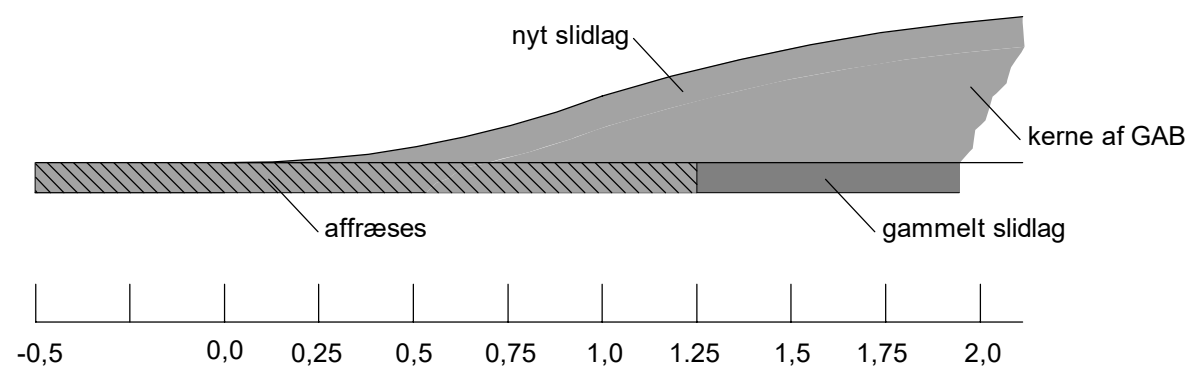


Bumptype	x	y	z	A	Feltstørrelse
50 km/t	0,50	5,50	11,00	Se note	0,5 x 0,5
40 km/t	0,25	3,75	7,50	Se note	0,5 x 0,5
30 km/t	0,25	2,50	5,00	Se note	0,3 x 0,3

PLAN, 1:50

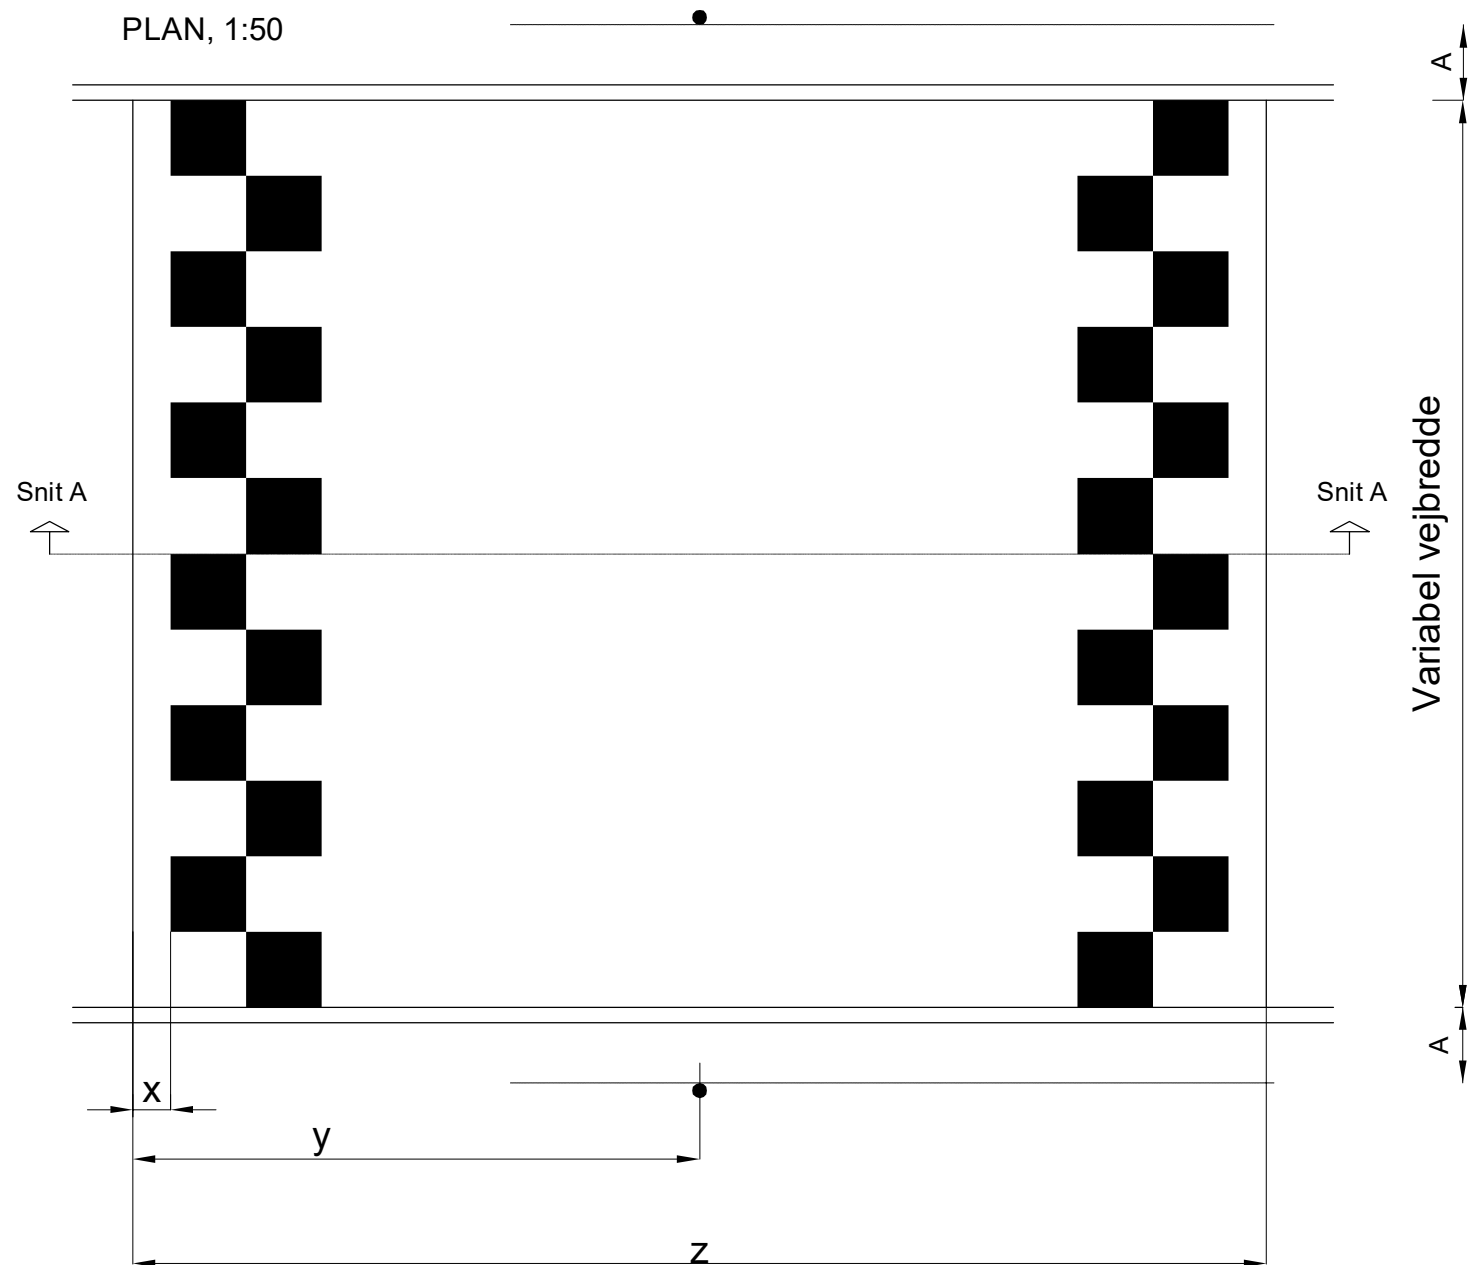

Noter:

1. Alle ubenævnte mål er i meter.
 2. Bumpet er udformet i henhold til seneste udgave af Katalog over typegodkendte bump, Vejdirektoratet - Vejreglerådet, hvortil henvises ved detailudformning / udførelse.
 3. Asfaltbumpet skal endvidere udføres i henhold til seneste udgave af AAB for asfaltbump, bl.a. med de angivne krav til afvigelse og kontrol af bump.
 4. Steler skal være eftergivelige.
- A: Steler placeres 50 cm fra kørebane kant, dog min. 30 cm (kun ved eftergivelige steler) af hensyn til afstand til fast genstande, samtidig sikres min. 1,2 m passage bag steler af hensyn til tilgængelighed. Placering vurderes ud fra lokale forhold. Hvis der ikke kan sikres 1,2 m passage bag steler, undlades steler.

Modificeret cirkelbump

Typetegning

30, 40 og 50 km/t

MAL 1:50

DATO 2019-09-05

UDFØRT AF SOU

KONTROL AF JLP

eDoc NR 174453

TEGN.NR **T04**

By- og Landskabsforvaltningen

Stigsborg Brygge 5
9400 Nørresundby
Tlf 9931 2000

