


Træ etableret i muldareal

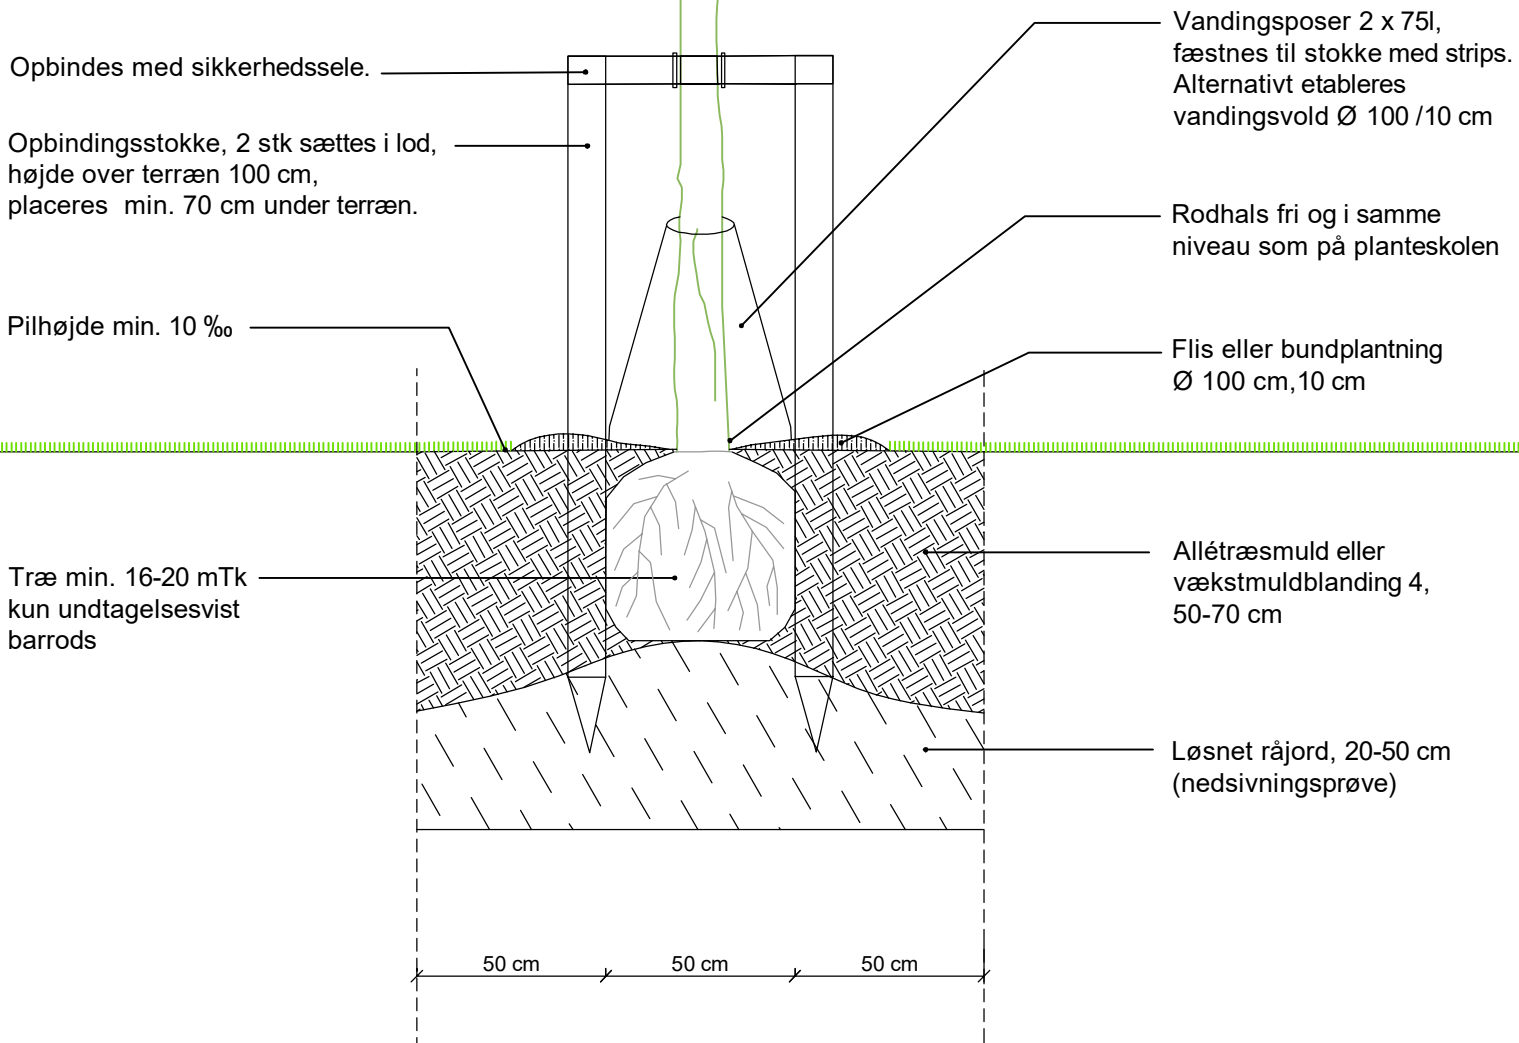

T41

Træplante hul

Træ etableret i muldareal

Typetegning

MÅL 1:20

DATO 2019-10-30

UDFØRT AF ANB/JLP

KONTROL AF MNO

eDoc NR 174453

TEGN.NR

T41

By- og Landskabsforvaltningen

Stigsborg Brygge 5
9400 Nørresundby
Tlf 9931 2000



**Aalborg
Kommune**