


snit A-A

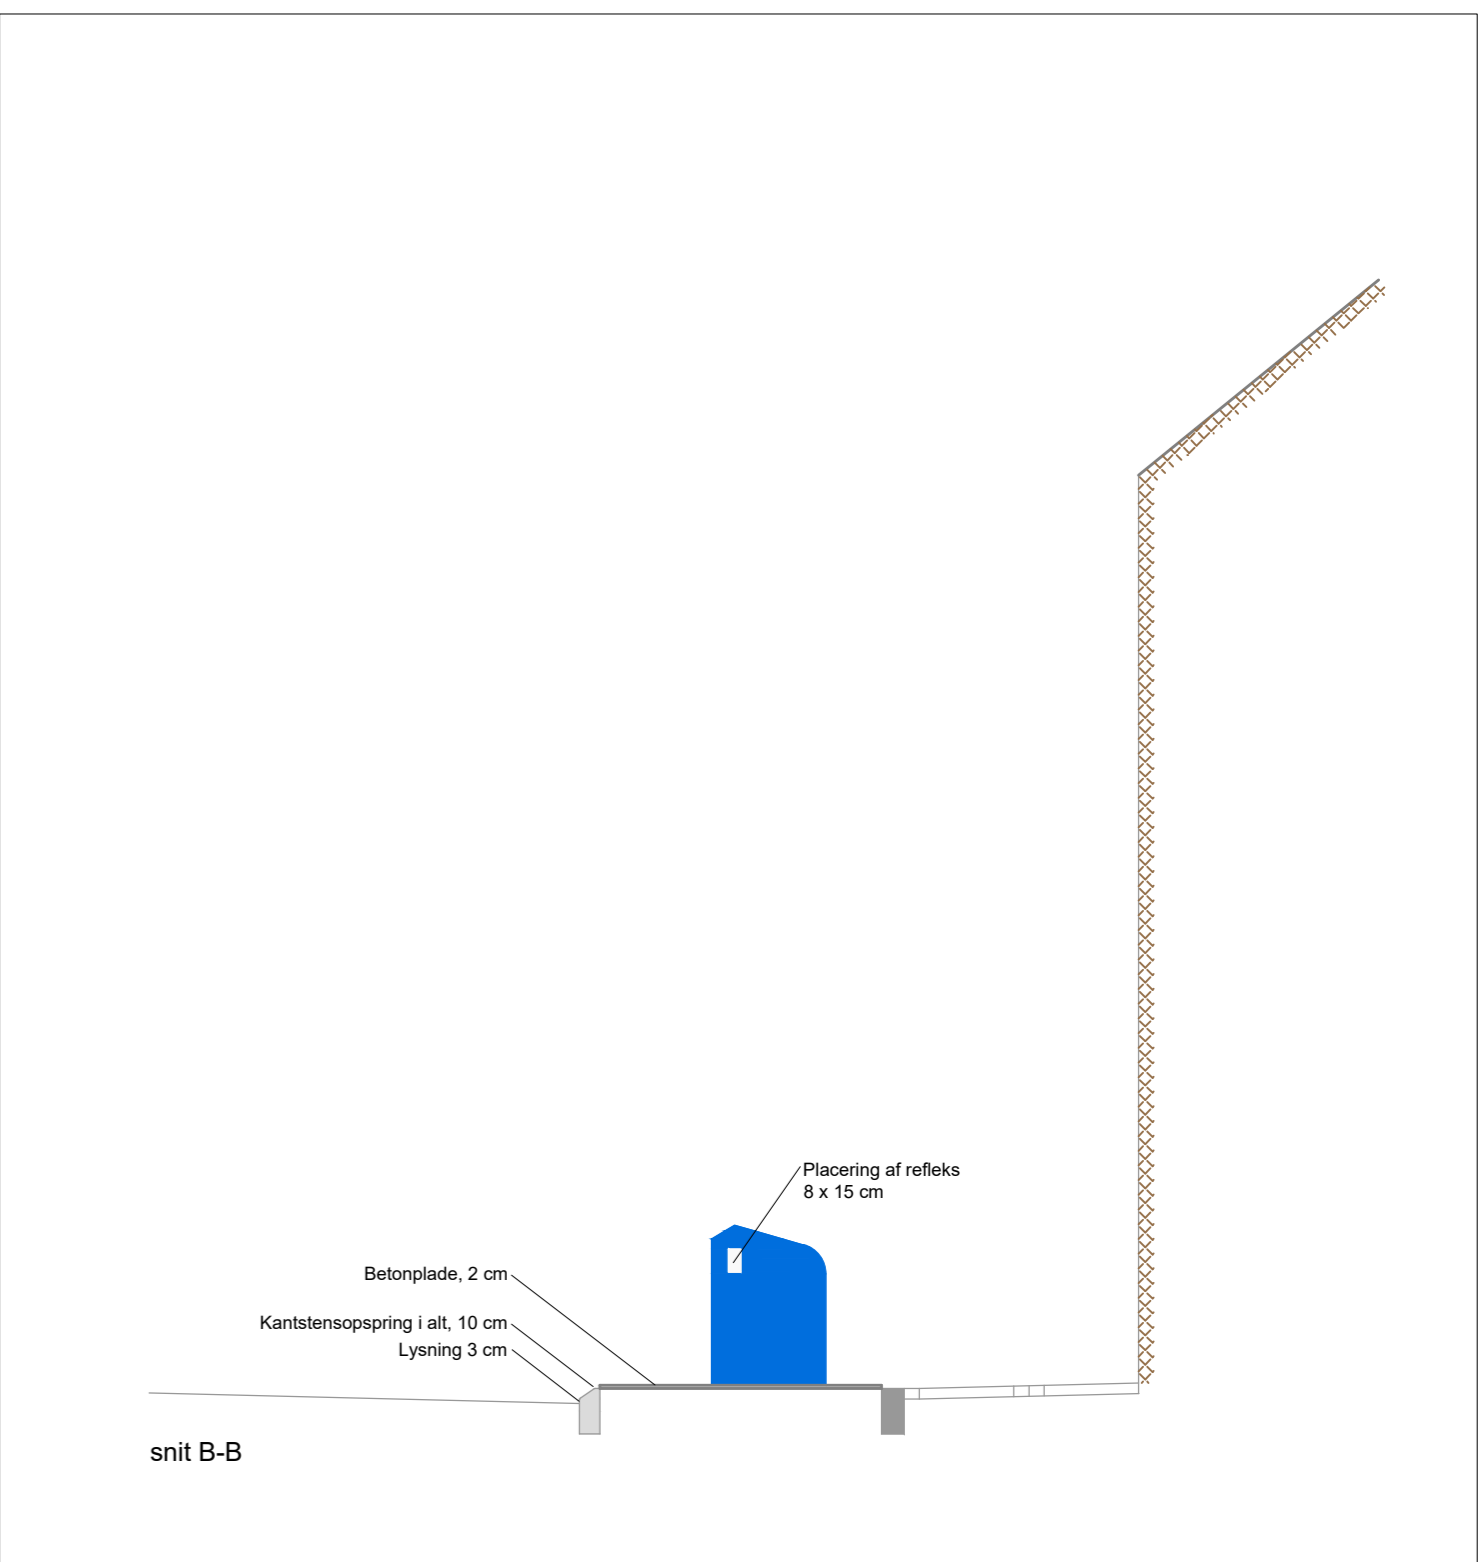

snit B-B

Nedgravet affaldscontainer

Typetegning
 Container placeret i vejareal, omkranset af rabatkantsten

MÅL 1:50 DATO 2021-03-05 UDFØRT AF JLP KONTROL AF JAR eDoc NR. 174453 TEGN.NR. T50

By og Land
 Stigsborg Brygge 5
 9400 Nørresundby
 Tlf. 9931 2000

