



## Overkørsel uden cykelsti

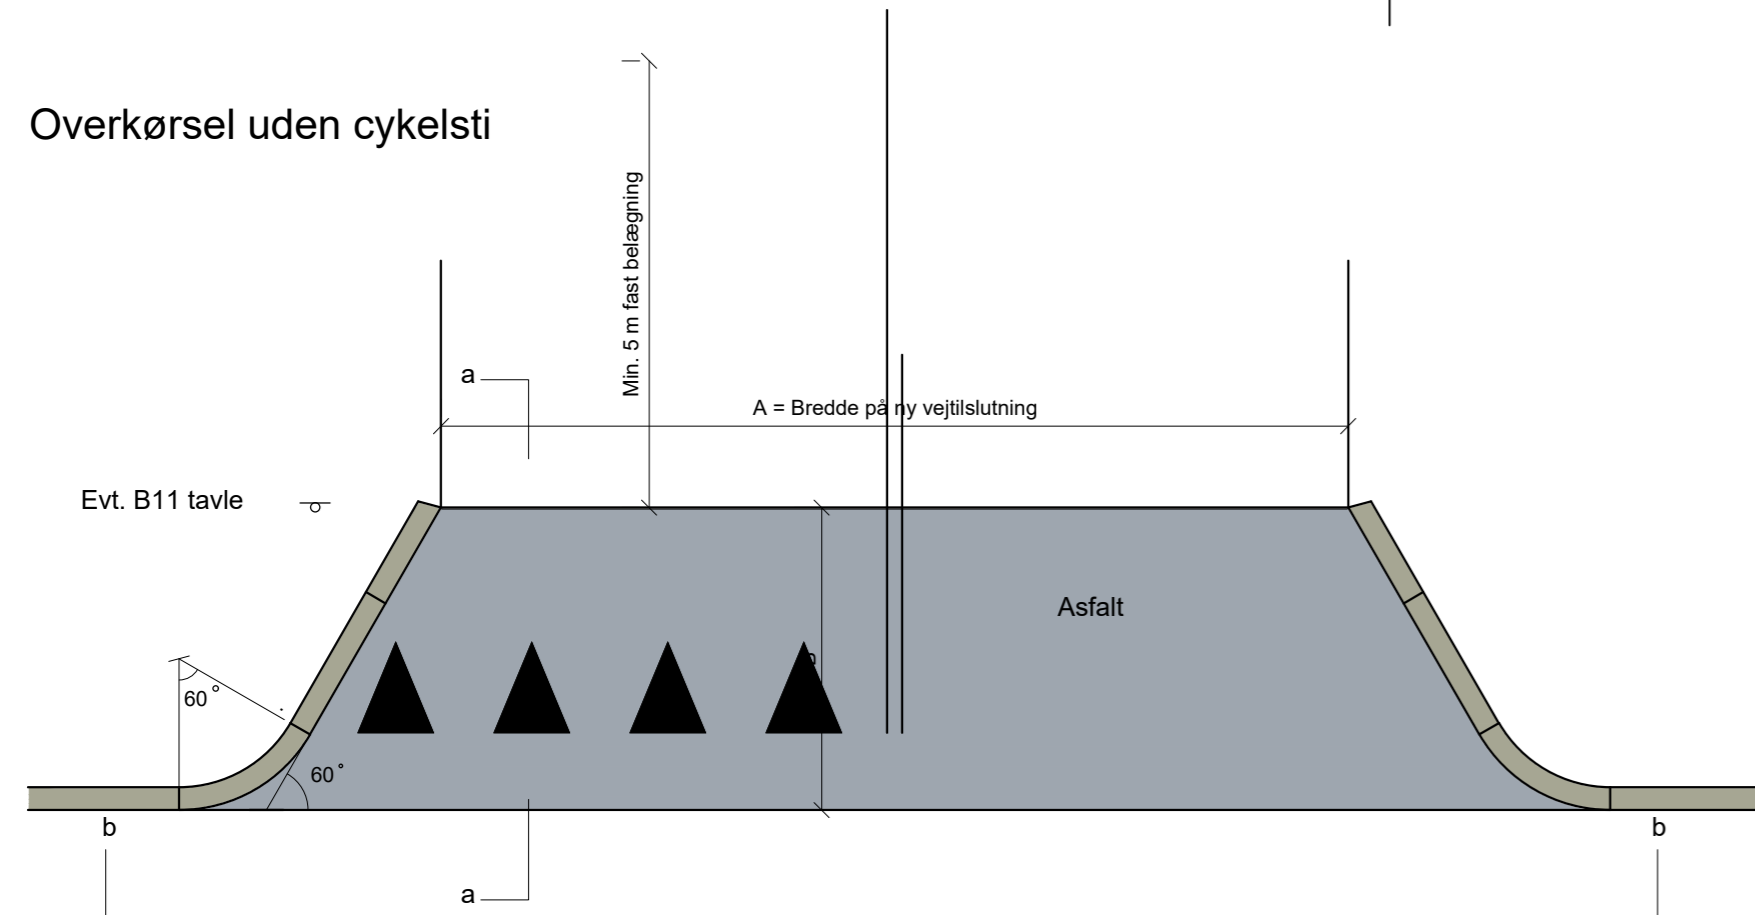


PLAN 1:50

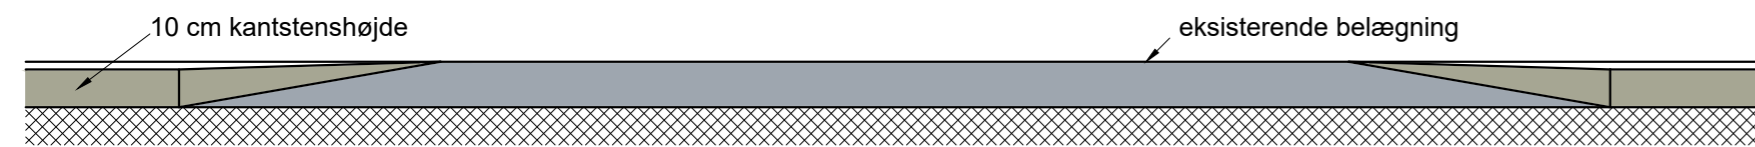

SNIT b-b 1:50, 1:20


## Overkørsel med cykelsti

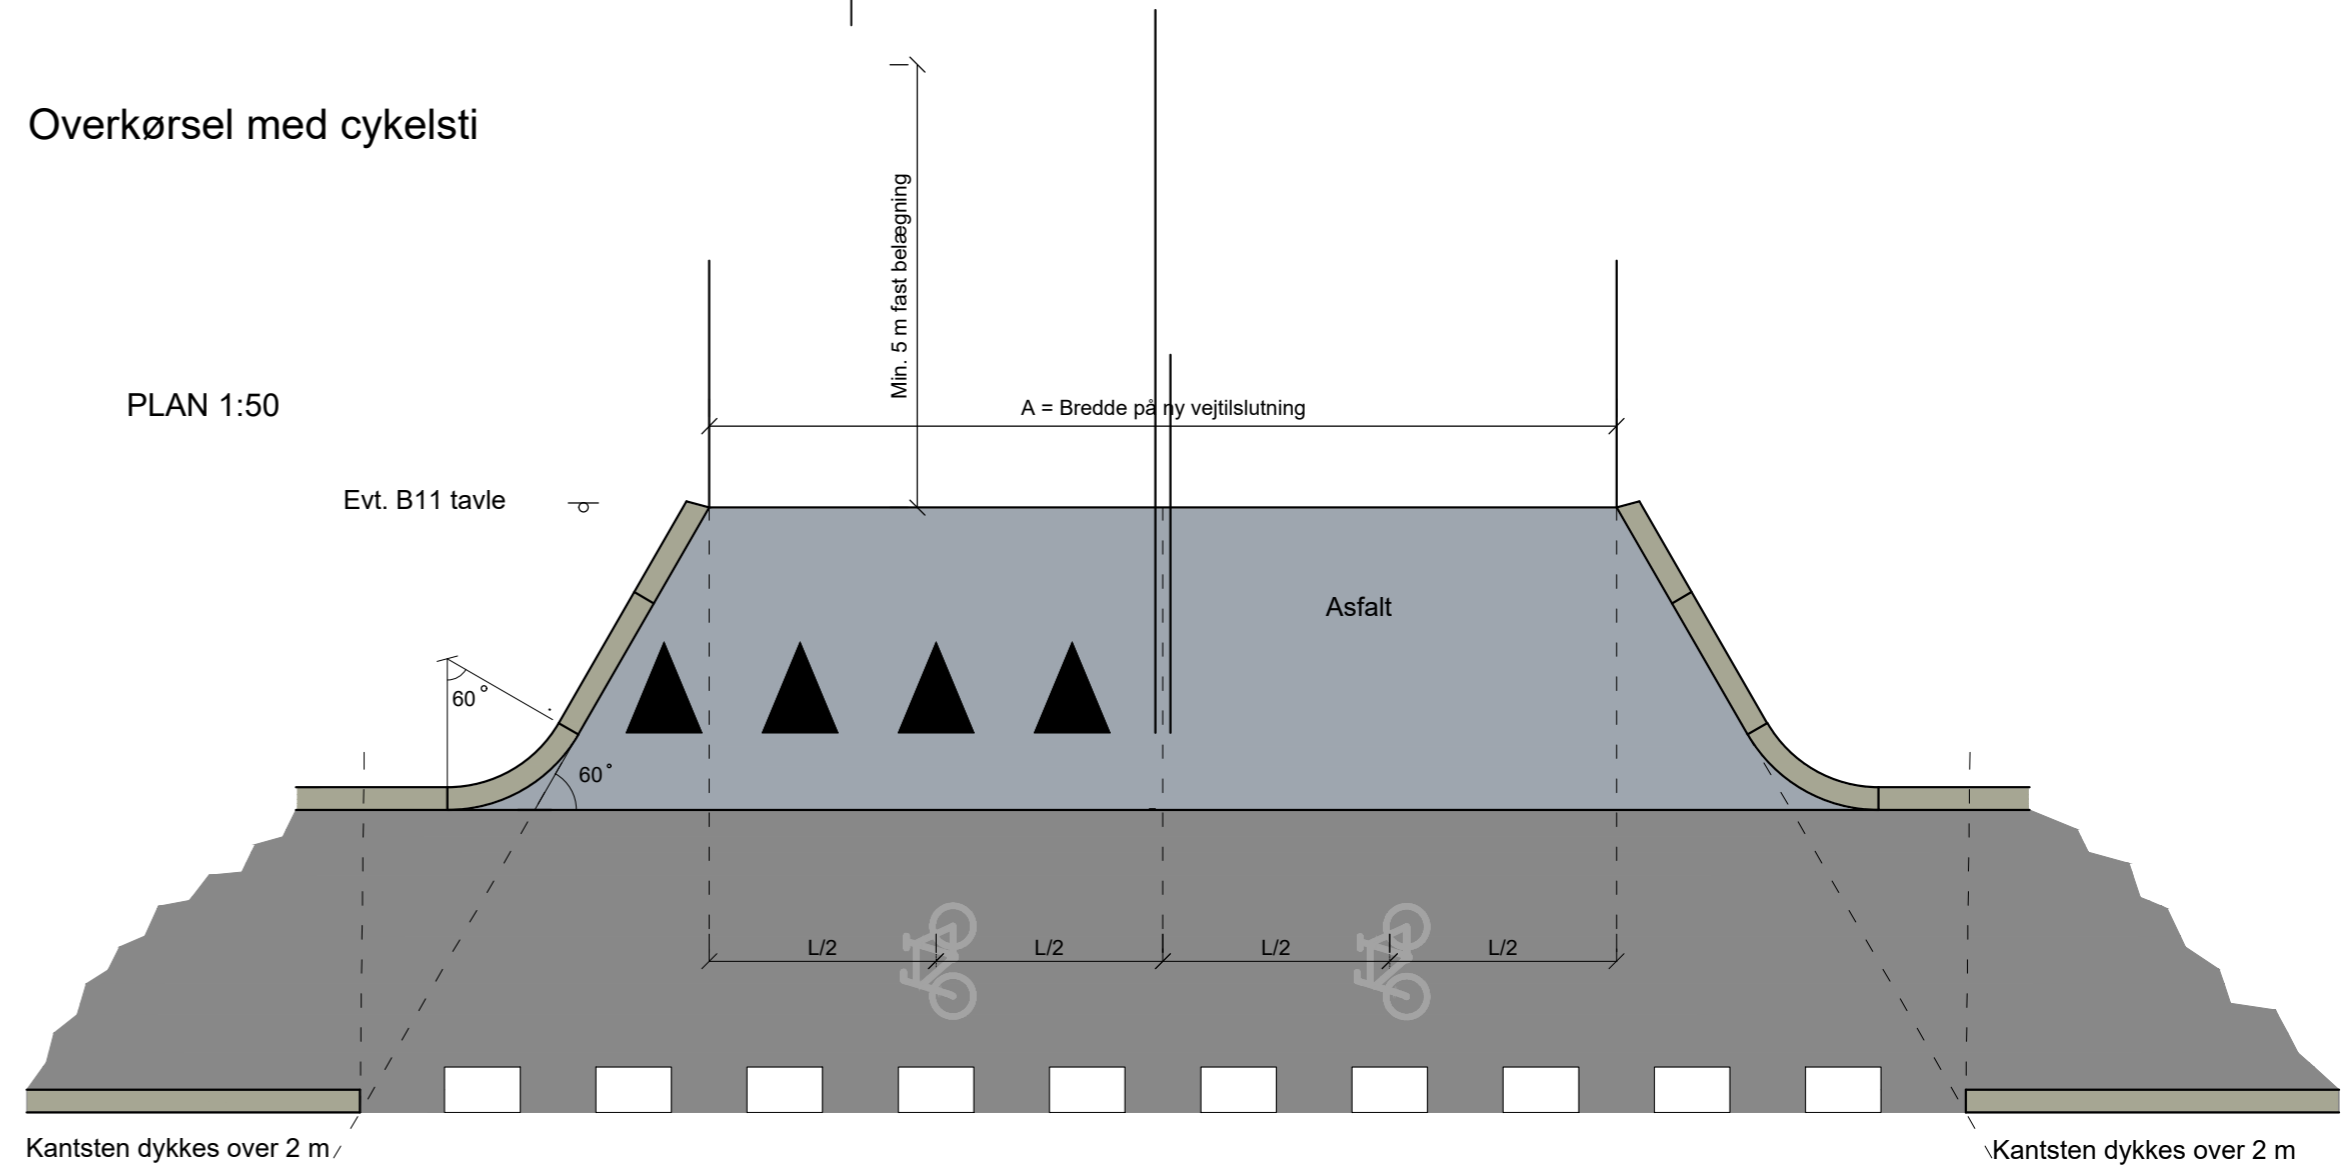

PLAN 1:50

Kantsten dykkes over 2 m

Kantsten dykkes over 2 m

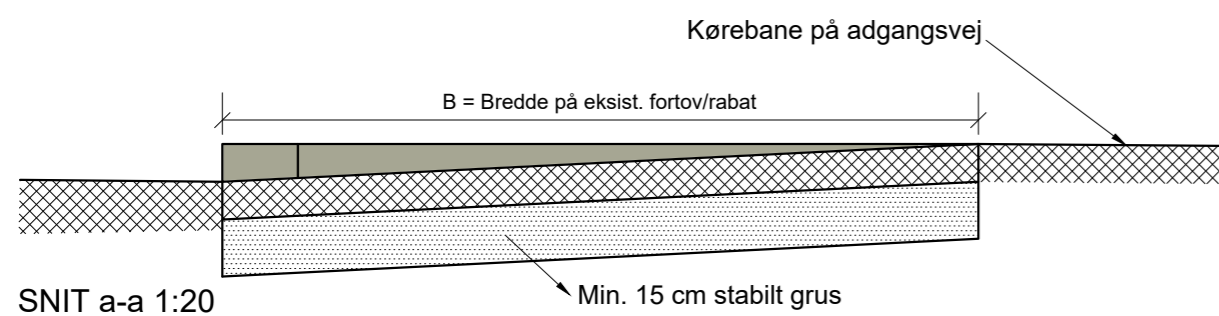

SNIT a-a 1:20

### Noter:

1. Der må ikke anvendes kantsten kortere end 0,5 m.
2. Evt. fortovsfliser understøttes, nærmest overkørslen, af mindst 15 cm beton 1:3:5 eller stabilt grus.
3. Arealbehov tjekkes vha. kørekurver for dim. givende køretøj

## Overkørsel type B

Typetegning

Asfalt (Industrioverkørsel), med og uden cykelsti

MAL 1:50, 1:20

DATO 2019-09-05

UDFØRT AF JLP-SUO

KONTROL AF JWJ

eDoc NR 174453

TEGN.NR **T02**

## By- og Landskabsforvaltningen

Stigsborg Brygge 5  
9400 Nørresundby  
Tlf 9931 2000