

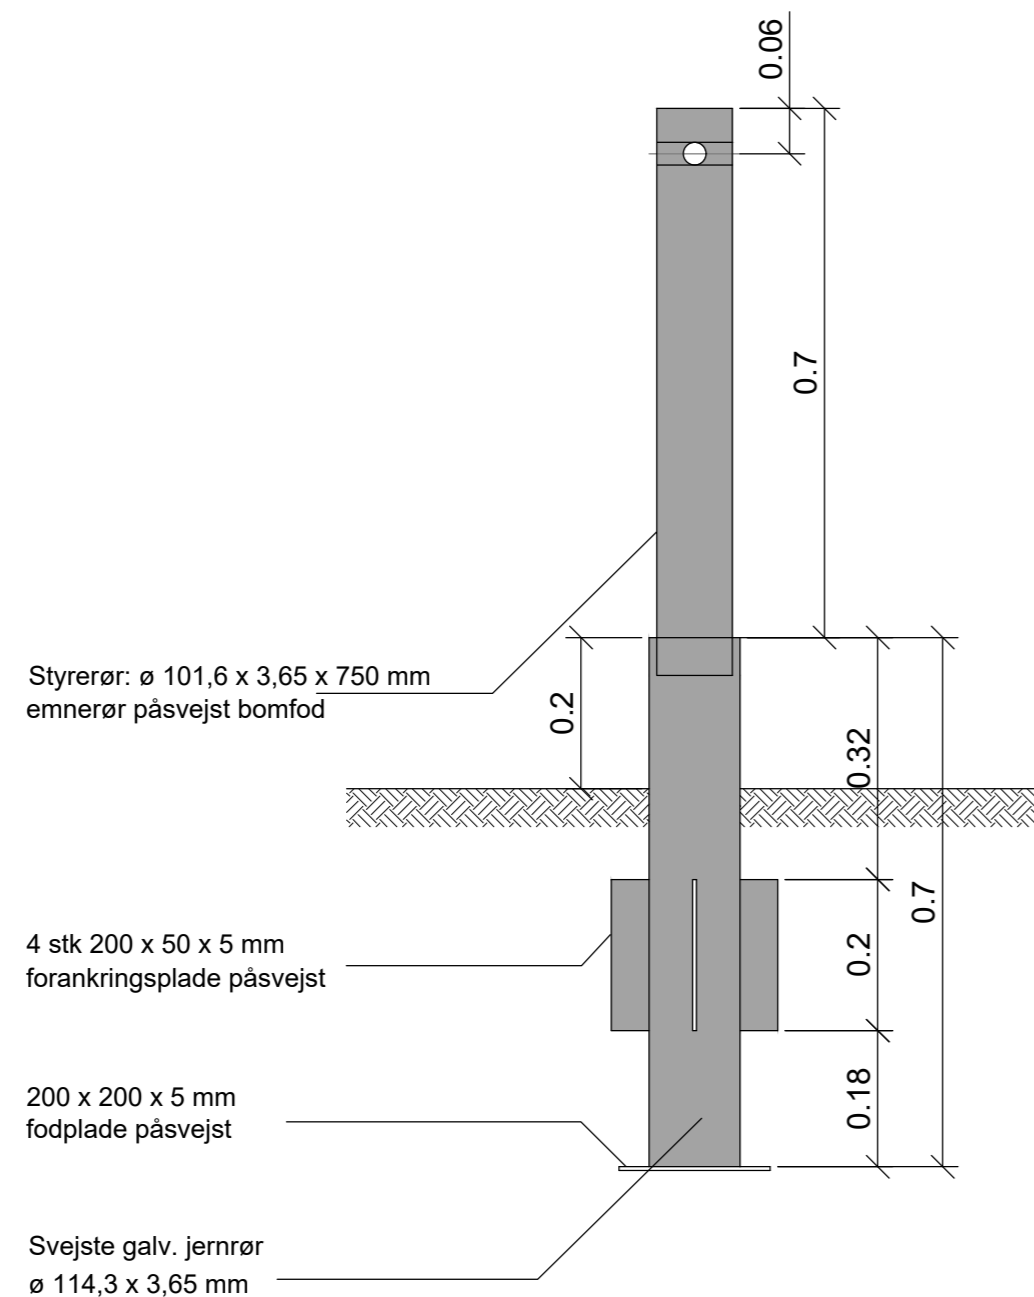


PLAN 1:10

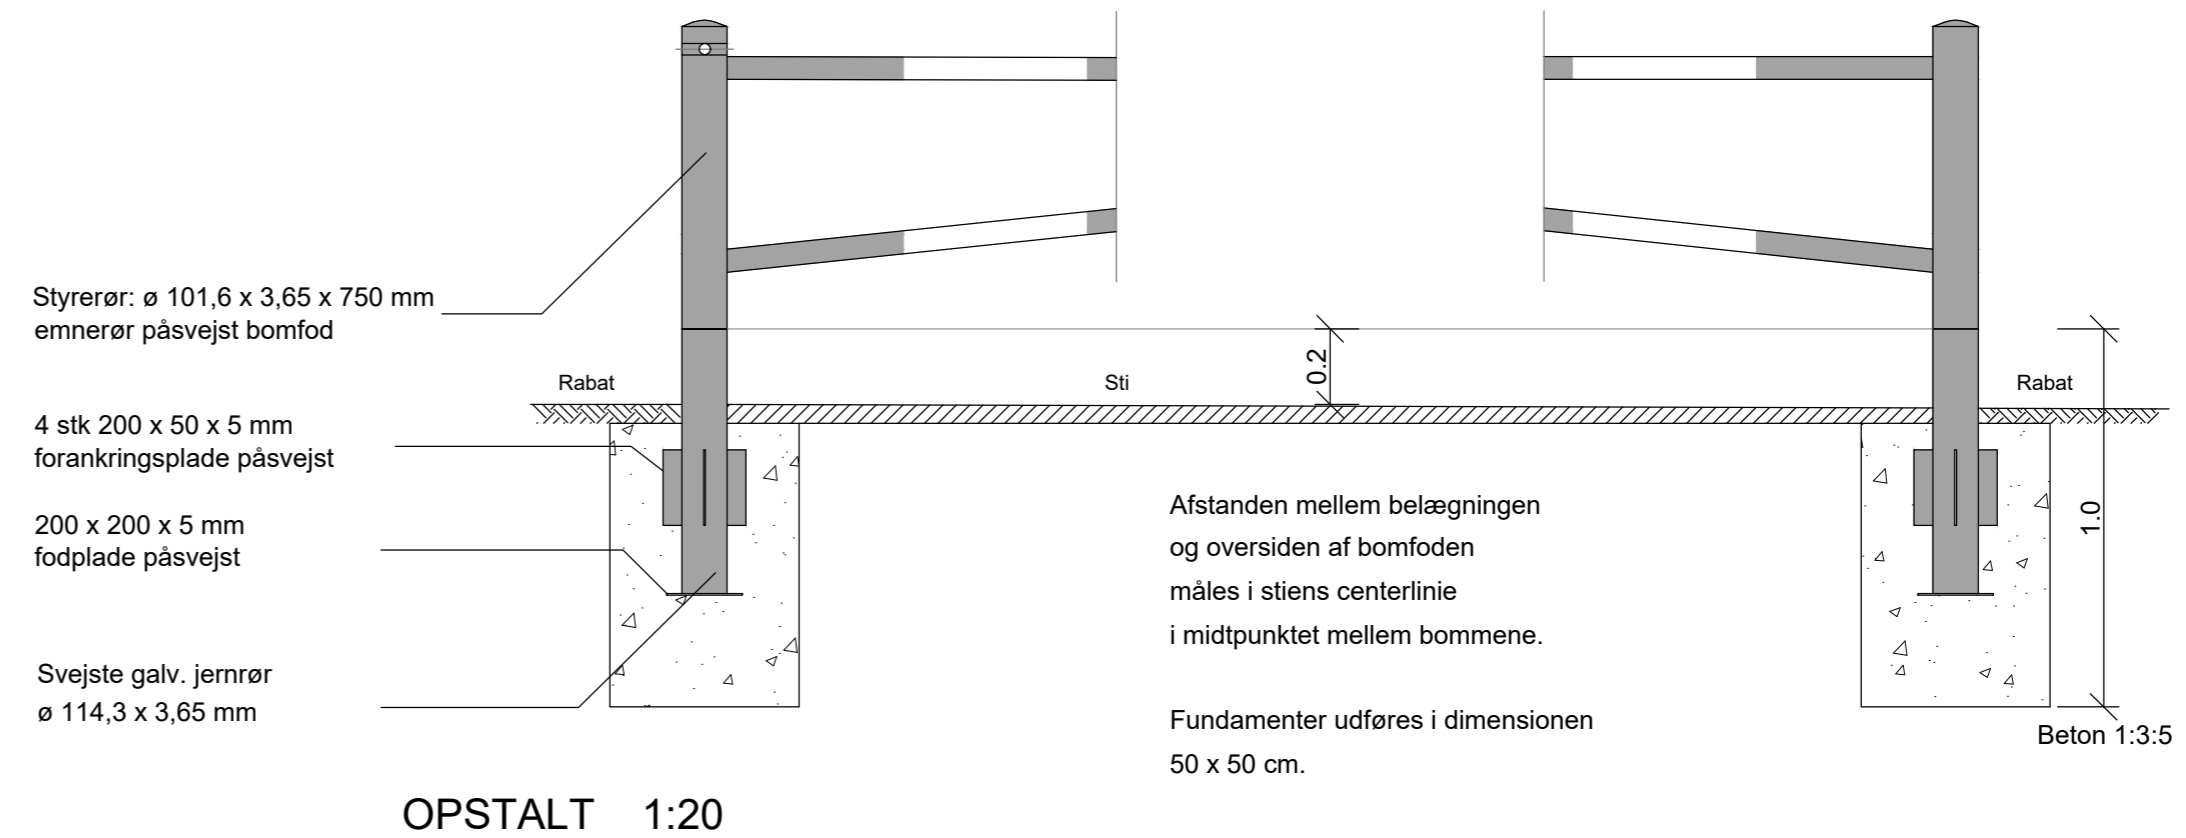

OPSTALT 1:10

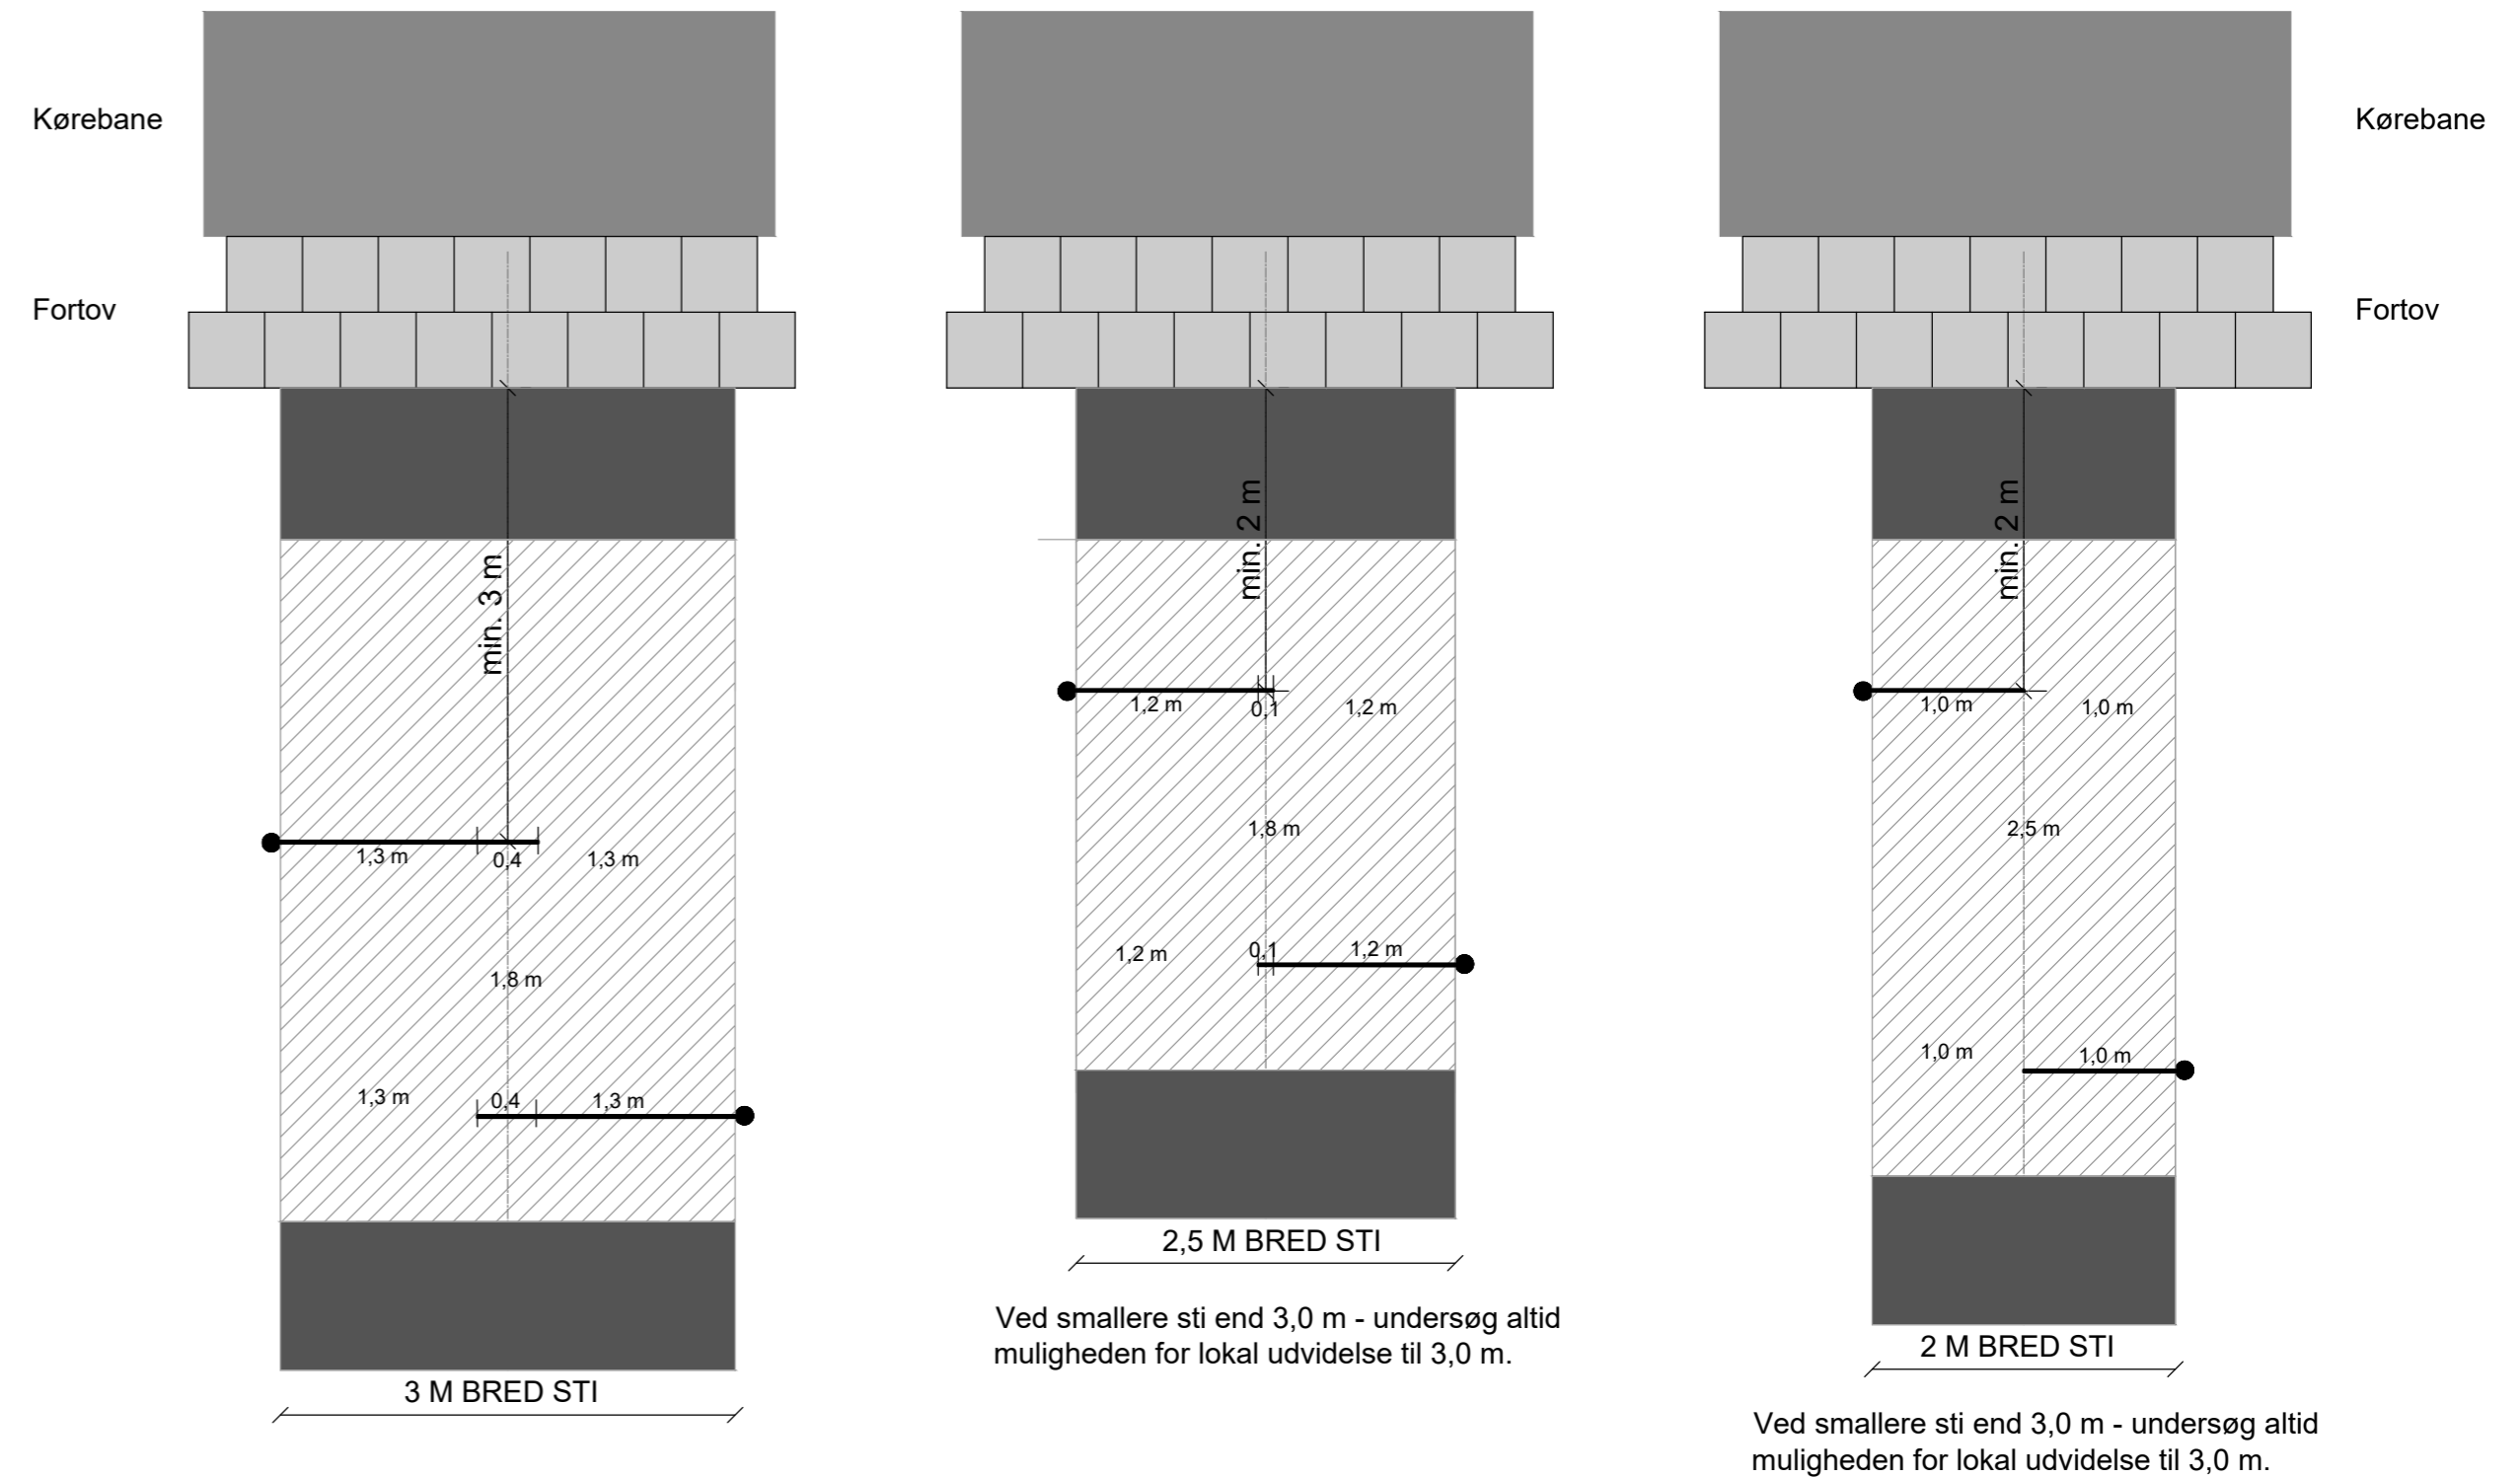

Note:  
 Bomme belyses i.h.t. vejregler for vejbelysning.  
 Alle dele varmegalvaniseres.  
 Alle mål er i meter.

OPSTILLINGSPLAN

Princip iht. " Håndbog om fartdæmpere"

Stibomme

Typetegning

MAL 1:50, 1:20, 1:10 DATO 2019-09-05 UDFØRT AF JLP-SUO KONTROL AF JWJ eDoc NR 174453

TEGN.NR T06

By- og Landskabsforvaltningen

Stigsborg Brygge 5  
 9400 Nørresundby  
 Tlf 9931 2000

