


Træ etableret i superplante hul

Superplante hul min 12 m²,
korteste side min 2m
Ved flere huller i samme
plante hul min 10 m² pr træ

Absolut min for plante hul
med muld er 10 m², og 8
m² pr træ ved flere træer i
samme plante hul

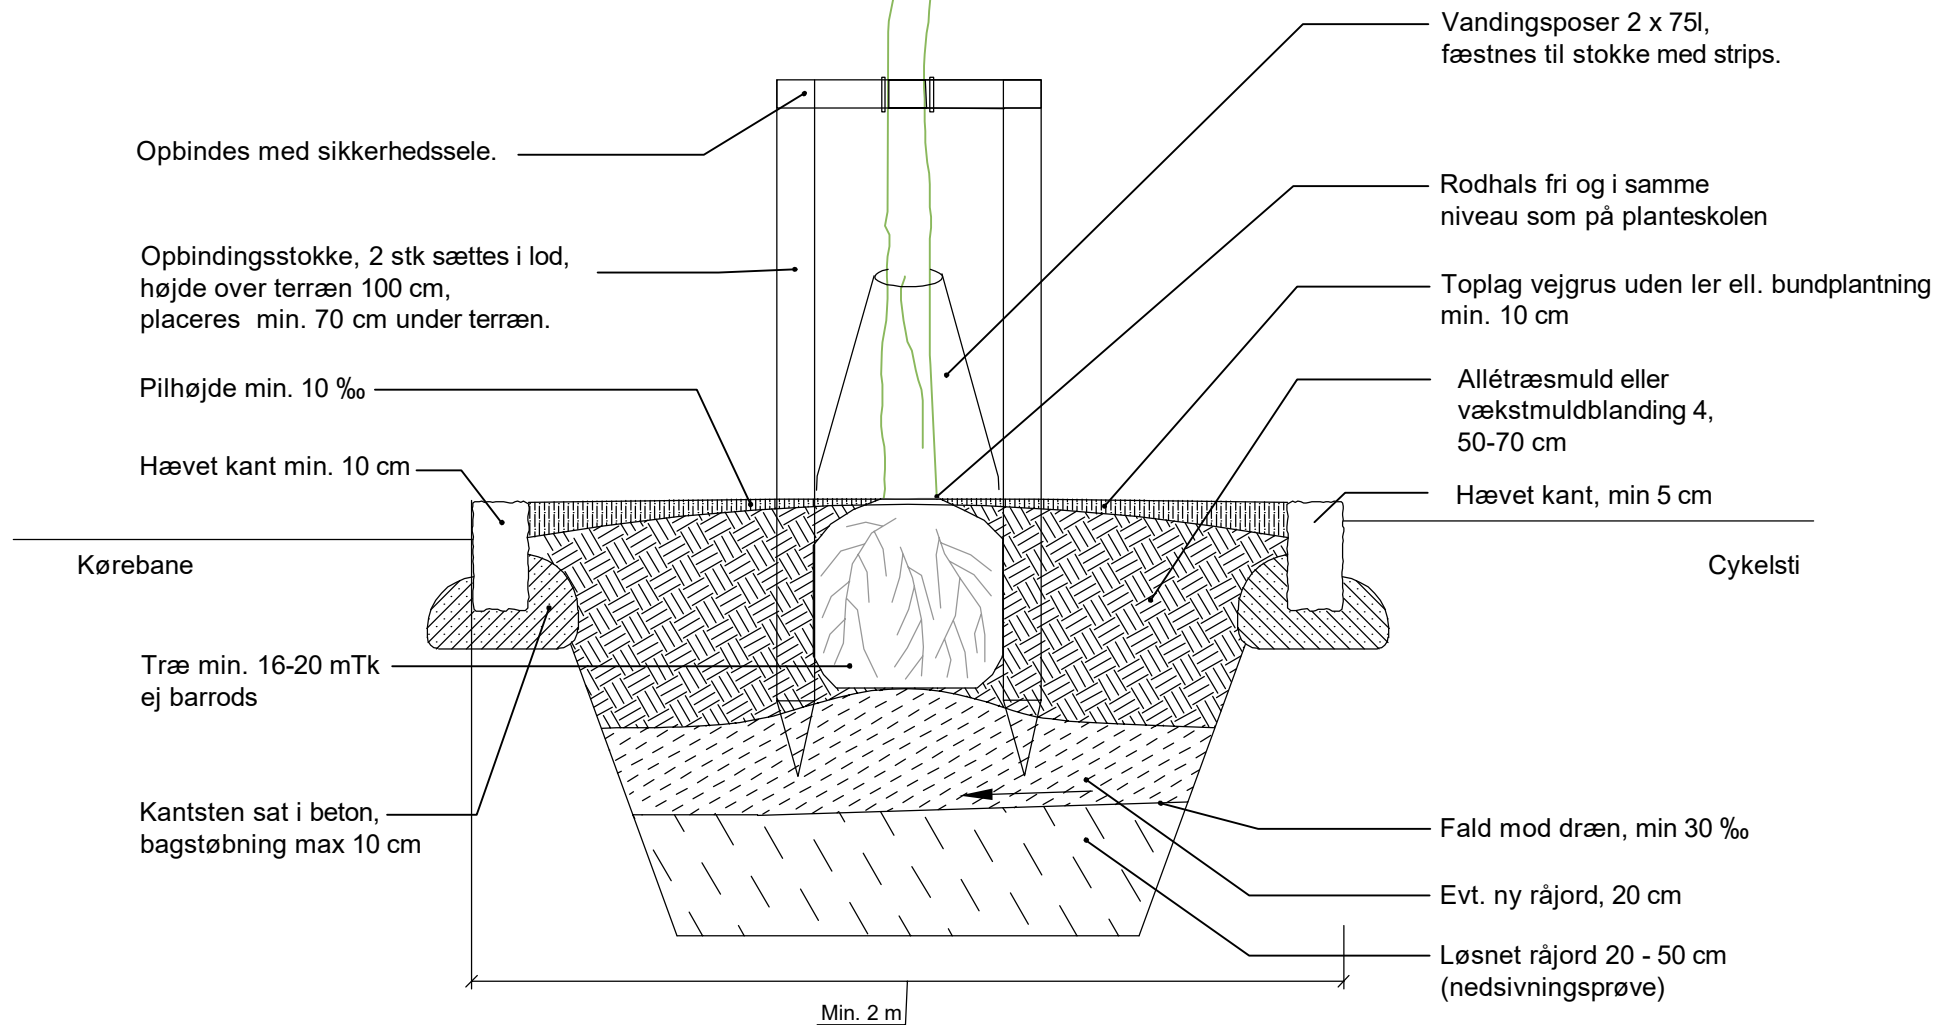

T42

Træplante hul

Træ etableret i superplante hul

Typetegning

MAL 1:20

DATO 2019-10-30

UDFØRT AF ANB/JLP

KONTROL AF MNO

eDoc NR 174453

TEGN.NR **T42**

By- og Landskabsforvaltningen

Stigsborg Brygge 5
9400 Nørresundby
Tlf 9931 2000

