


# Træ i belægning - etableret i gartnermacadam

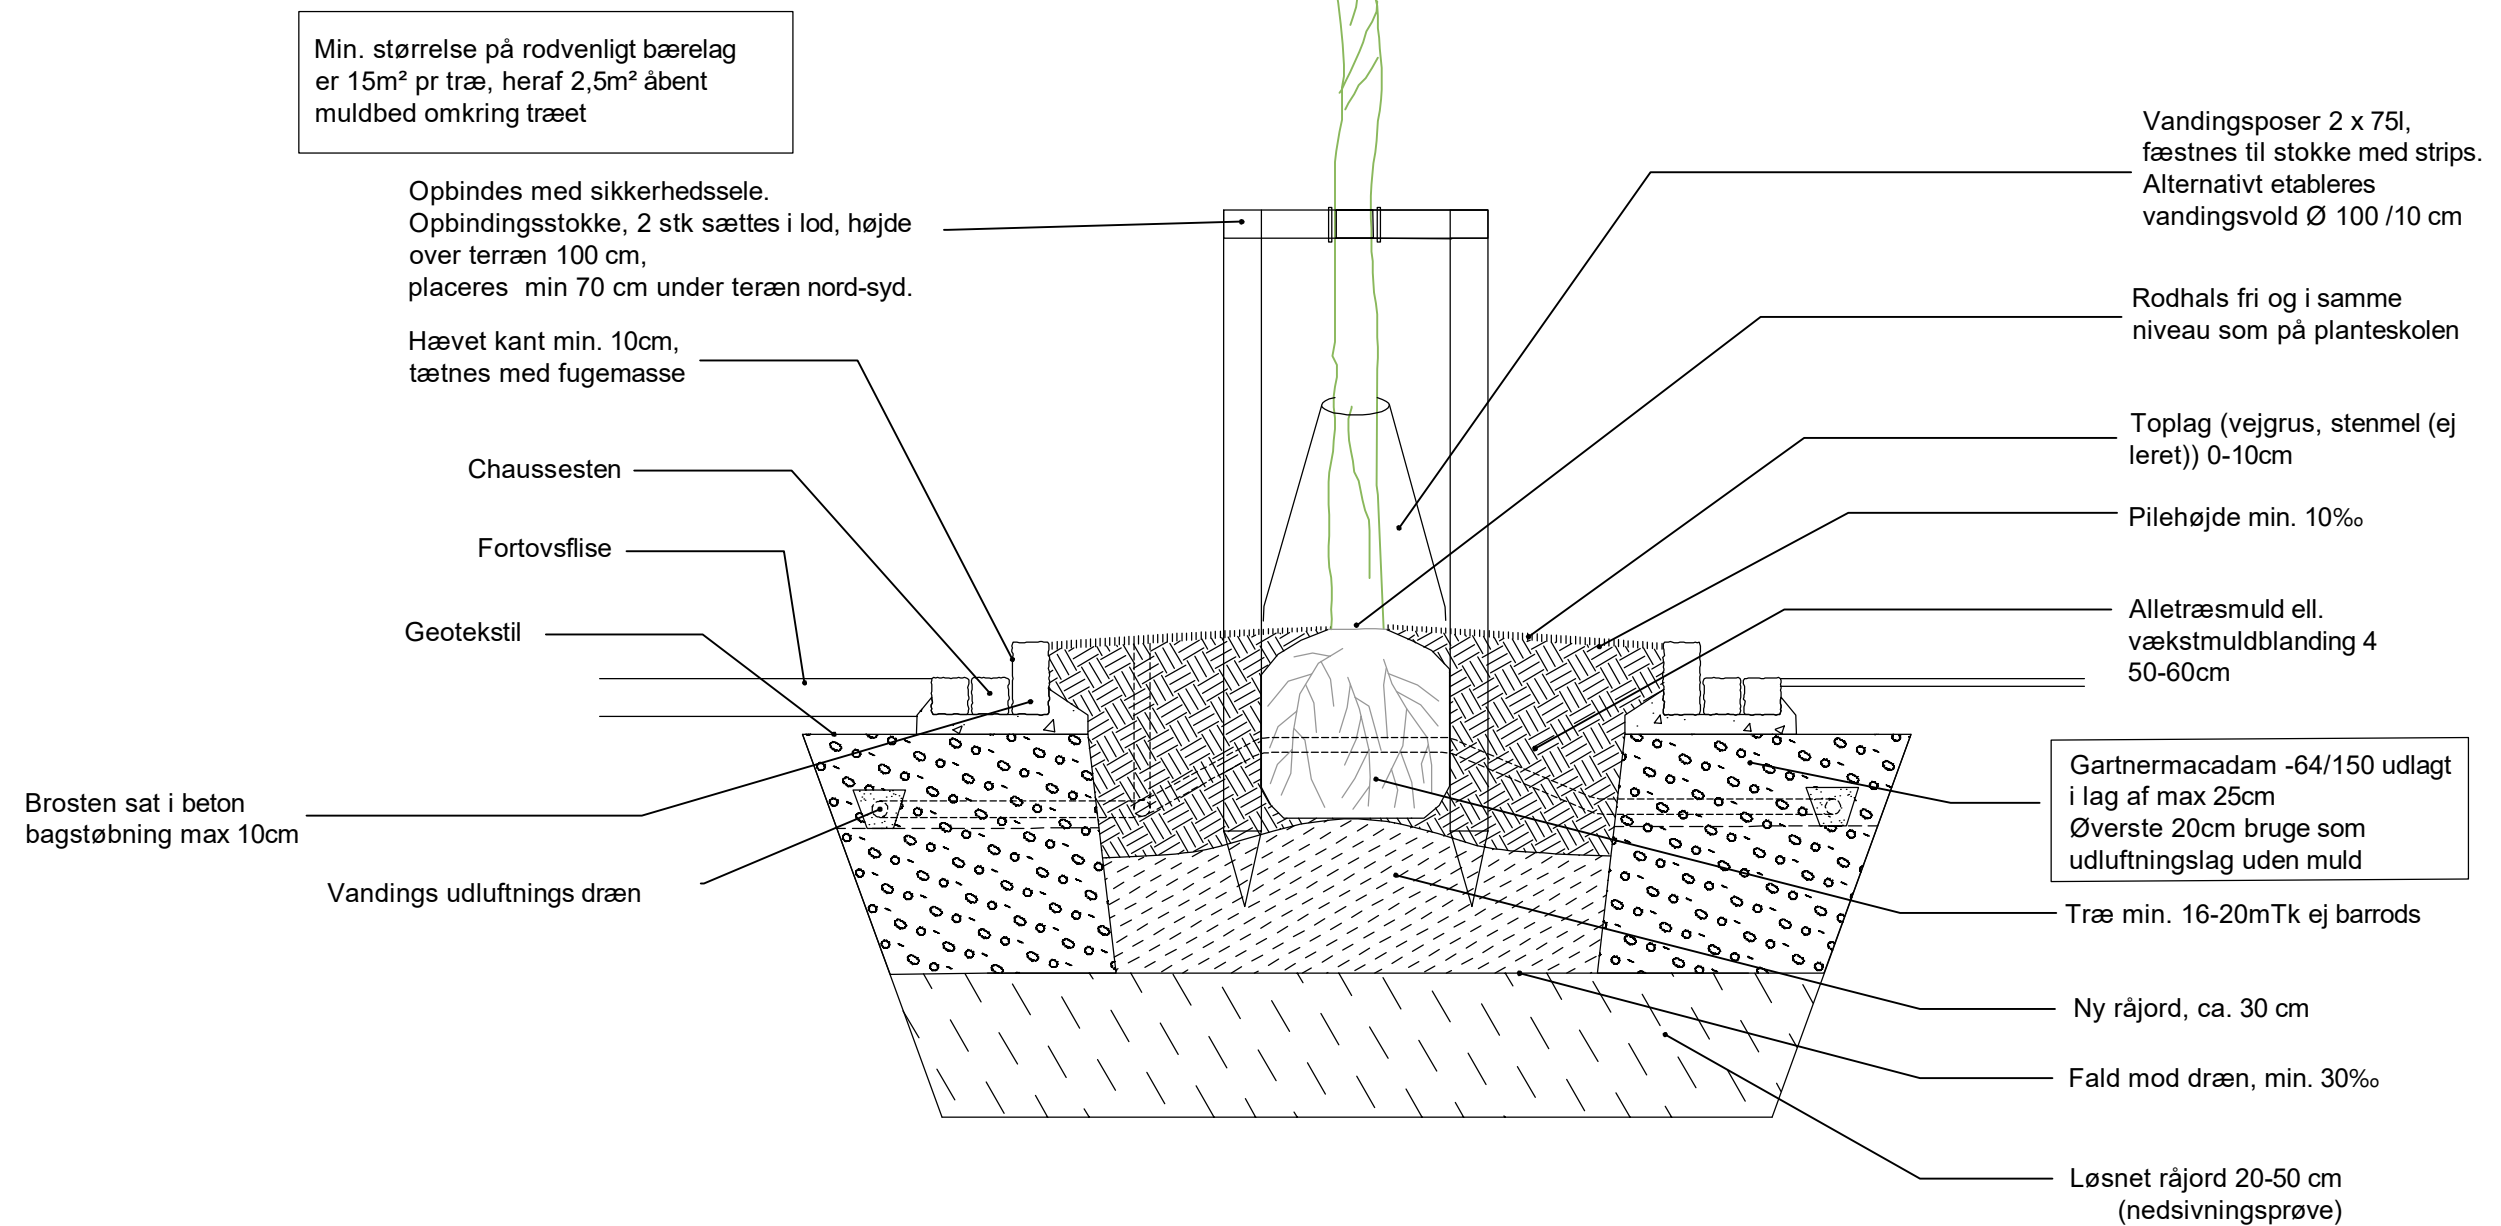

T43

## Træplante hul

Træ i belægning - etableret i gartnermacadam

Typetegning

MAL 1:20

DATO 2019-10-30

UDFØRT AF ANB/JLP

KONTROL AF MNO

eDoc NR 174453

TEGN.NR **T43**

## By- og Landskabsforvaltningen

Stigsborg Brygge 5  
9400 Nørresundby  
Tlf 9931 2000

